

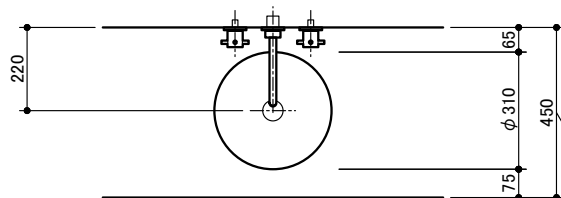
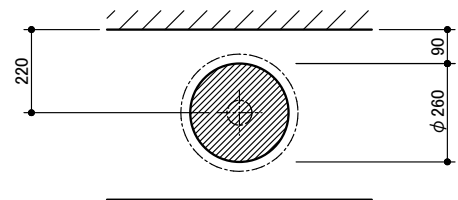


天板開口寸法

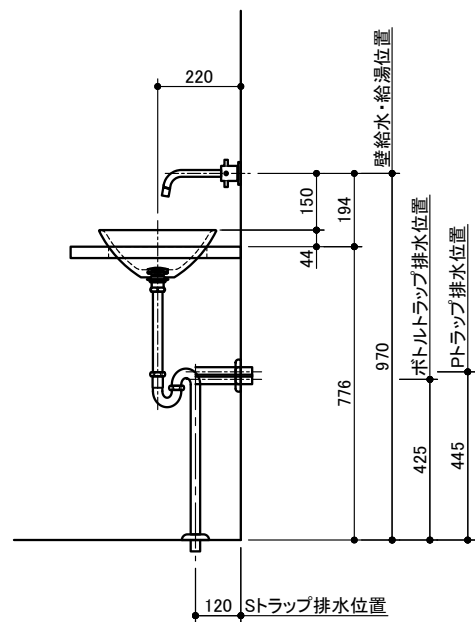

推奨カウンターサイズ

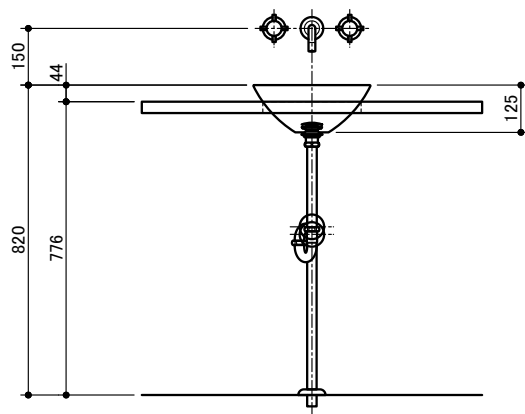

※ 図はラベンナ壁付水栓(スパウト長さ200mm)を基準にボウル位置を設定しています。  
取付水栓によりスパウト長さが異なり、ボウル位置が変わりますのでご注意ください。

|                          | 品 番     | 品 名        |                      | 品 番     | 品 名                     |
|--------------------------|---------|------------|----------------------|---------|-------------------------|
| 洗面器                      | WA06039 | シガラキ ホワイト  | 排水バルブ<br>+<br>排水トラップ | WA00109 | フローなし25手洗用Sトラップユニット     |
|                          | WA06049 | シガラキ ブラック  |                      | WA00119 | フローなし25手洗用Pトラップユニット     |
| 水栓金具                     | MPK0003 | ラベンナ壁付混合水栓 |                      | WA00129 | フローなし25手洗用Bトラップユニット     |
|                          |         |            |                      |         |                         |
| <div>miratap</div>       |         |            | 図面名称                 | 品番      | 縮尺                      |
| シガラキ 埋込み 給排水図<br>(壁付け水栓) |         |            | WA06039              | 1 : 20  | 作成日                     |
|                          |         |            |                      |         | 2015/04/30              |
|                          |         |            |                      |         | 図番                      |
|                          |         |            |                      |         | WA06039_umekomi_kabe-05 |

# ご注意事項

陶器製品には、公表サイズに対して  
JIS 規格  $\pm 5\%$  程度の寸法許容差があります。

必ず現物をご確認の上、施工してください。




現物寸法を確認せずに  
施工した場合

公表寸法よりも現物寸法が大きい場合、  
十分な空間を取ることが難しくなったり、  
壁に緩衝してしまう場合があります。



現物寸法を確認し  
施工した場合

現物寸法に合わせて施工いただくことで、  
公表寸法より多少寸法違いがあった場合でも  
理想の洗面空間をお創りいただけます。

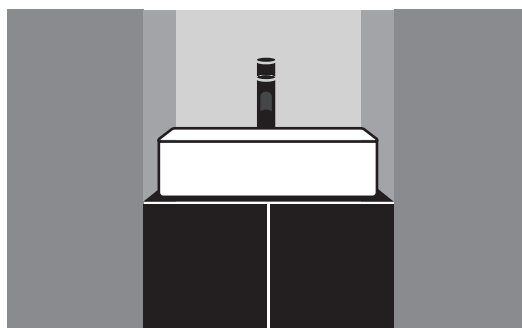

※陶器製の商品は、経年により貫入クラックが発生する場合がありますが、使用上問題はありません。