
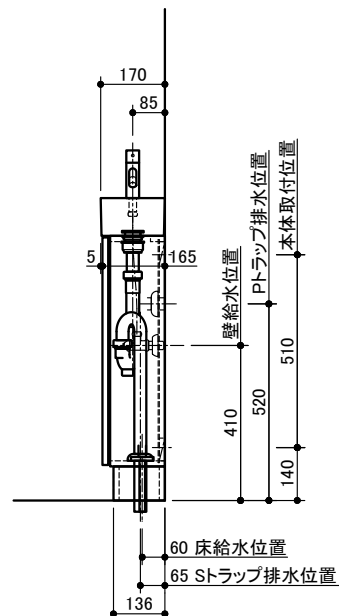
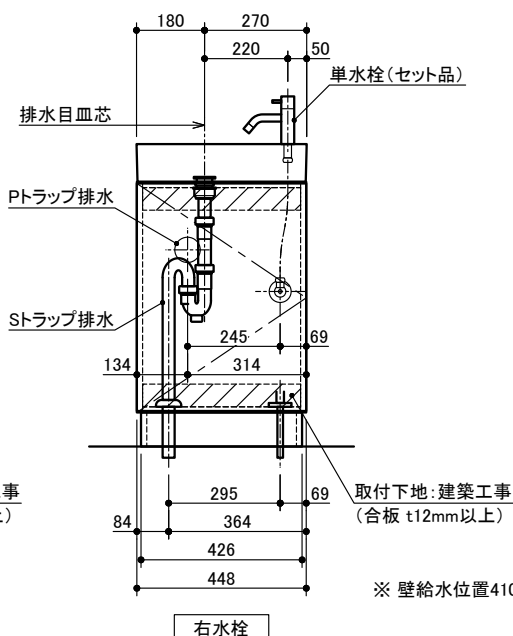
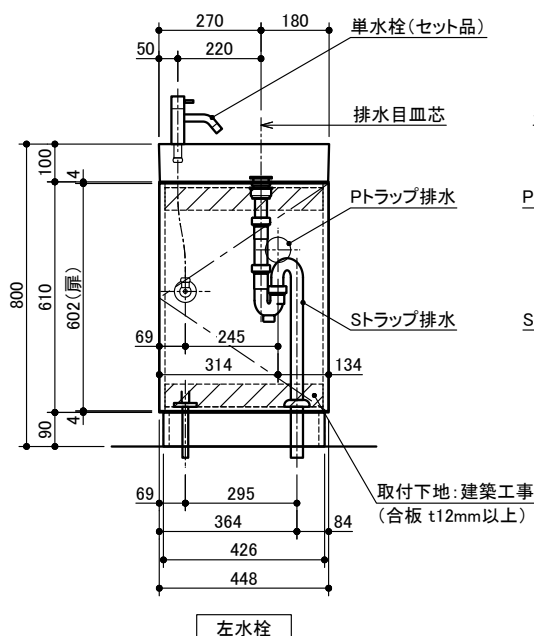
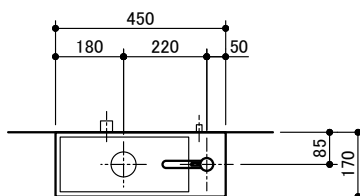


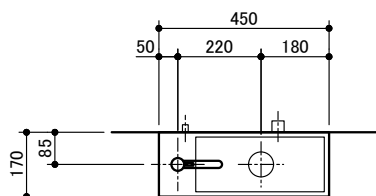

※ 壁給水位置410はフレキチューブ等(L=350mm)を使用の場合。

※ キャビネットは「左吊元」「右吊元」共通となっておりますので、現場の状況に合わせて上下反転して施工してください。

【セット付属品】: 単水栓、専用目皿、排水トラップ

- ※ レフト手洗台はセット商品となります。
- ※ セット品以外の止水栓は別途追加購入が必要です。
- ※ 単水栓接続の場合、フレキチューブ等(L=350mm)をご用意ください。
(フレキチューブ等長さにより壁給水位置が変わります)

	品 番	品 名	備 考
本体	LEP041P	レフト手洗台置型:ホワイト 水栓:シルバー 樹脂製Pトラップ	[ボウル] 幅450×高さ100×奥行き170mm 人工大理石、容量:3L、オーバーフロー無し、 鏡面仕上げ(ホワイト・ブラック) / 艶消し仕上げ(グレー) ※ボウル垂直面は勾配がある為、壁面とのクリアランスが若干発生します。 [キャビネット] 幅448×高さ610×奥行き165mm 扉・外装:鏡面仕上げ(ホワイト・ブラック) / 艶消し仕上げ(グレー) [台輪] 幅426×高さ90×奥行き136mm ステンレス
	LEP041S	レフト手洗台置型:ホワイト 水栓:シルバー 樹脂製Sトラップ	
	LEP042P	レフト手洗台置型:ブラック 水栓:シルバー 樹脂製Pトラップ	
	LEP042S	レフト手洗台置型:ブラック 水栓:シルバー 樹脂製Sトラップ	
	LEP046P	レフト手洗台置型:ブラック 水栓:ブラック 樹脂製Pトラップ	
	LEP046S	レフト手洗台置型:ブラック 水栓:ブラック 樹脂製Sトラップ	
	LEP050P	レフト手洗台置型:グレー 水栓:シルバー 樹脂製Pトラップ	
	LEP050S	レフト手洗台置型:グレー 水栓:シルバー 樹脂製Sトラップ	
	LEP054P	レフト手洗台置型:グレー 水栓:ブラック 樹脂製Pトラップ	
	LEP054S	レフト手洗台置型:グレー 水栓:ブラック 樹脂製Sトラップ	
水栓	【セット品】	リネア単水栓または、ブラック単水栓	
目皿	【セット品】	専用目皿	※ アミ栓タイプ目皿
排水トラップ	WA00419	樹脂製Sトラップ	※ PトラップまたはSトラップはセットとなります。内容により異なります。
	WA00429	樹脂製Pトラップ	
止水栓	TA04099	アジャスト床用止水栓M 1台入	※ 現場調達、又は別途追加が必要です。
	TA04029	手洗い用壁止水栓ユニット(単水栓用)	
	TA04039	手洗い用床止水栓ユニット(単水栓用)	

miratap

図面名称
レフト手洗台置型 給排水図
樹脂製トラップ

品番
LEP041S

縮尺
1 : 20

作成日
2023/01/16

図番
LEP041S-03