
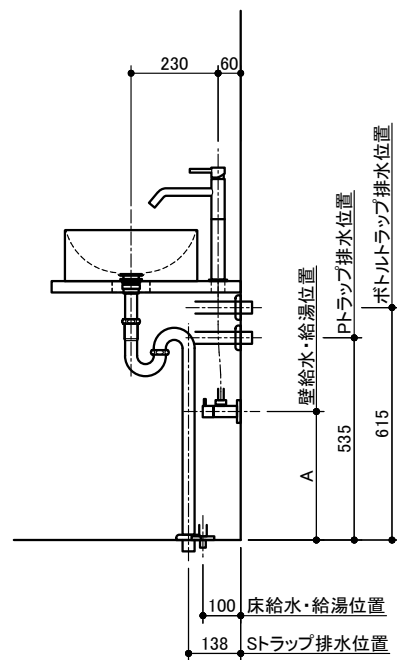
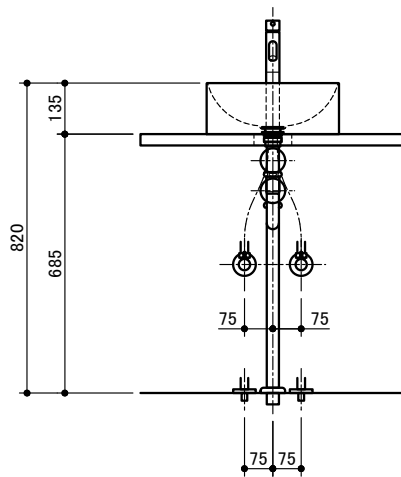
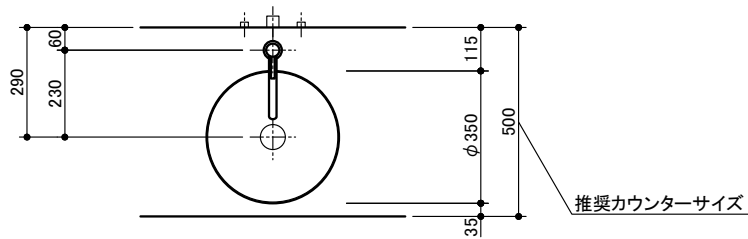


天板開口寸法

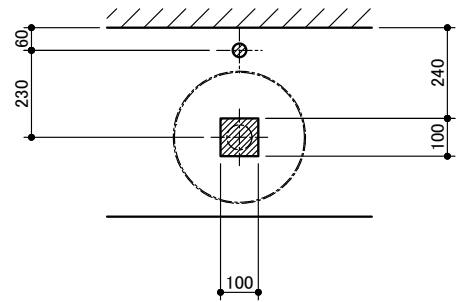

※ A寸法は「洗面ボウル×水栓」適合検索システムを参照してください。
 ※ 単水栓を使用の場合、フレキチューブ等を別途現場にて手配してください。
 (フレキチューブ等長さにより、A寸法は変わります)

	品 番	品 名		品 番	品 名
洗面器	WA14301	スピニング	止水栓	TA05509	ユーロアングル壁用止水栓 B
排水バルブ		専用目皿(専用排水目皿が同梱されています。)		TA01091	ユーロアングル壁用止水栓 K
排水トラップ	WA00222	ボトルトラップ シルバー		TA04099	アジャスト床用止水栓M 1台入
	WA00019	Pトラップ		TA04119	アジャスト床用止水栓S 1台入
	WA00231	STトラップ シルバー			

miratap

図面名称
スピニング 給排水図

品番
WA14301

縮尺
1 : 20

作成日
2015/04/30

図番
WA14301-07