
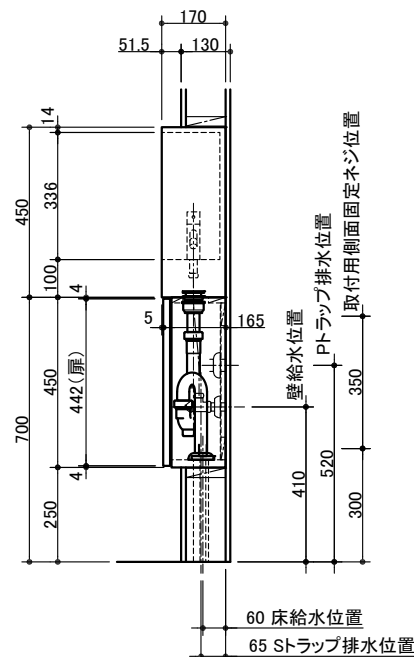


壁開口寸法: 455 × 905

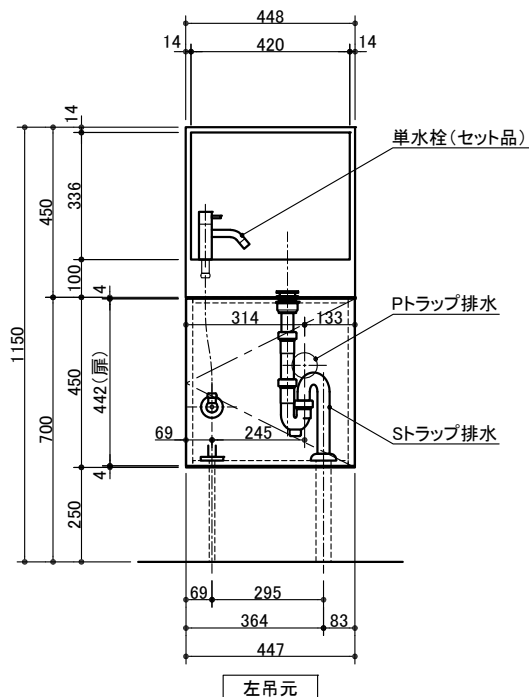

※ 壁給水位置410はフレキチューブ等(L=350mm)を使用の場合。

※ キャビネットは「左吊元」「右吊元」共通となっておりますので、現場の状況に合わせて上下反転して施工してください。

【セット付属品】: 単水栓、専用目皿、排水トラップ

※ レフト手洗台はセット商品となります。

※ セット品以外の止水栓は別途追加購入が必要です。

※ 単水栓接続の場合、フレキチューブ等(L=350mm)をご用意ください。

(フレキチューブ等長さにより壁給水位置が変わります)

	品 番	品 名	備 考
本体	LEP049LP	レプトインウォール:ホワイト 左水栓:シルバー 樹脂製Pトラップ	[ボウル] 幅448×高さ450×奥行き170mm 人工大理石 容量:3L、オーバーフロー無し、鏡面仕上げ [キャビネット] 幅447×高さ450×奥行き165mm 扉・外装:鏡面シート仕上げ
	LEP049LS	レプトインウォール:ホワイト 左水栓:シルバー 樹脂製Sトラップ	
	LEP050LP	レプトインウォール:ブラック 左水栓:シルバー 樹脂製Pトラップ	
	LEP050LS	レプトインウォール:ブラック 左水栓:シルバー 樹脂製Sトラップ	
	LEP051LP	レプトインウォール:ブラック 左水栓:ブラック 樹脂製 Pトラップ	
	LEP051LS	レプトインウォール:ブラック 左水栓:ブラック 樹脂製Sトラップ	
水栓	【セット品】	リネア単水栓または、ブラック単水栓	
目皿	【セット品】	専用目皿	※ アミ栓タイプ目皿
排水トラップ	WA00419	樹脂製Sトラップ	※ PトラップまたはSトラップはセットとなります。内容により異なります。
	WA00429	樹脂製Pトラップ	
止水栓	TA04099	アジャスト床用止水栓M 1台入	※ 現場調達、又は別途追加が必要です。
	TA04029	手洗い用壁止水栓ユニット(単水栓用)	
	TA04209	手洗い用床止水栓ユニット(単水栓用)	

miratap

図面名称

レプトインウォール 給排水図
樹脂製トラップ(左水栓)

品番

LEP049LS

縮尺

1 : 20

作成日

2023/01/16

図番

LEP049LS-02