

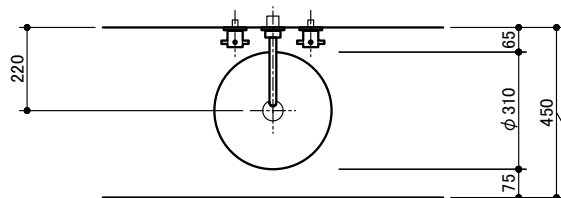
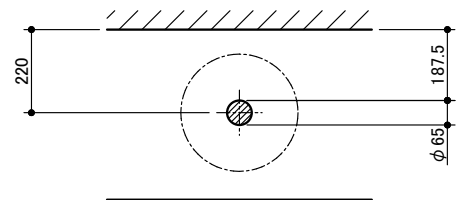


天板開口寸法

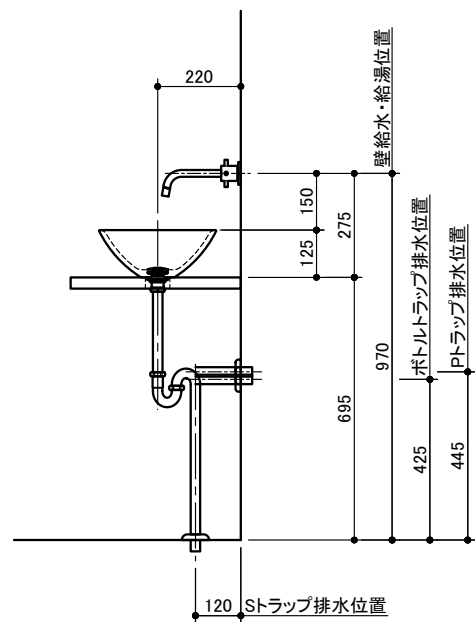

推奨カウンターサイズ

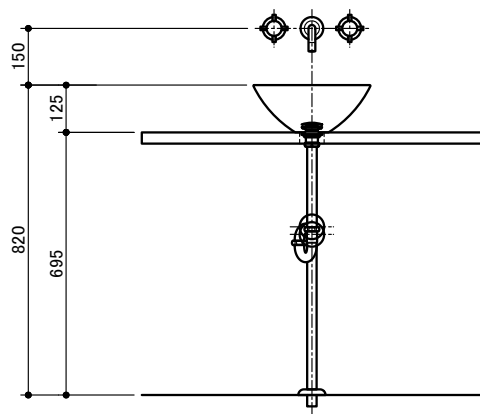

※ 図はラベンナ壁付水栓(スパウト長さ200mm)を基準にボウル位置を設定しています。
取付水栓によりスパウト長さが異なり、ボウル位置が変わりますのでご注意ください。

	品 番	品 名		品 番	品 名
洗面器	WA06039	シガラキ ホワイト	排水バルブ ＋ 排水トラップ	WA00109	フローなし25手洗用ストラップユニット
	WA06049	シガラキ ブラック		WA00119	フローなし25手洗用Pトラップユニット
水栓金具	MPK0003	ラベンナ壁付混合水栓		WA00129	フローなし25手洗用Bトラップユニット

miratap	図面名称	品番	縮尺	作成日	図番
	シガラキ 据置き 給排水図 (壁付け水栓)	WA06039	1 : 20	2015/04/30	WA06039_sueoki_kabe-05

ご注意事項

陶器製品には、公表サイズに対して
JIS 規格 $\pm 5\%$ 程度の寸法許容差があります。

必ず現物をご確認の上、施工してください。




現物寸法を確認せずに
施工した場合

公表寸法よりも現物寸法が大きい場合、
十分な空間を取ることが難しくなったり、
壁に緩衝してしまう場合があります。



現物寸法を確認し
施工した場合

現物寸法に合わせて施工いただくことで、
公表寸法より多少寸法違いがあった場合でも
理想の洗面空間をお創りいただけます。

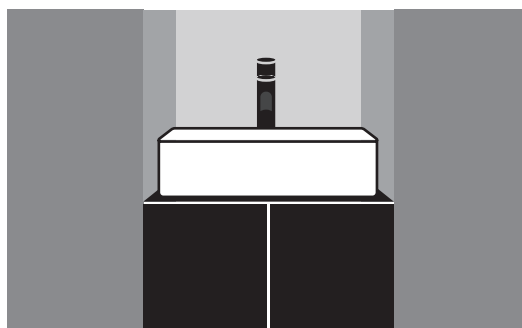

※陶器製の商品は、経年により貫入クラックが発生する場合がありますが、使用上問題はありません。