
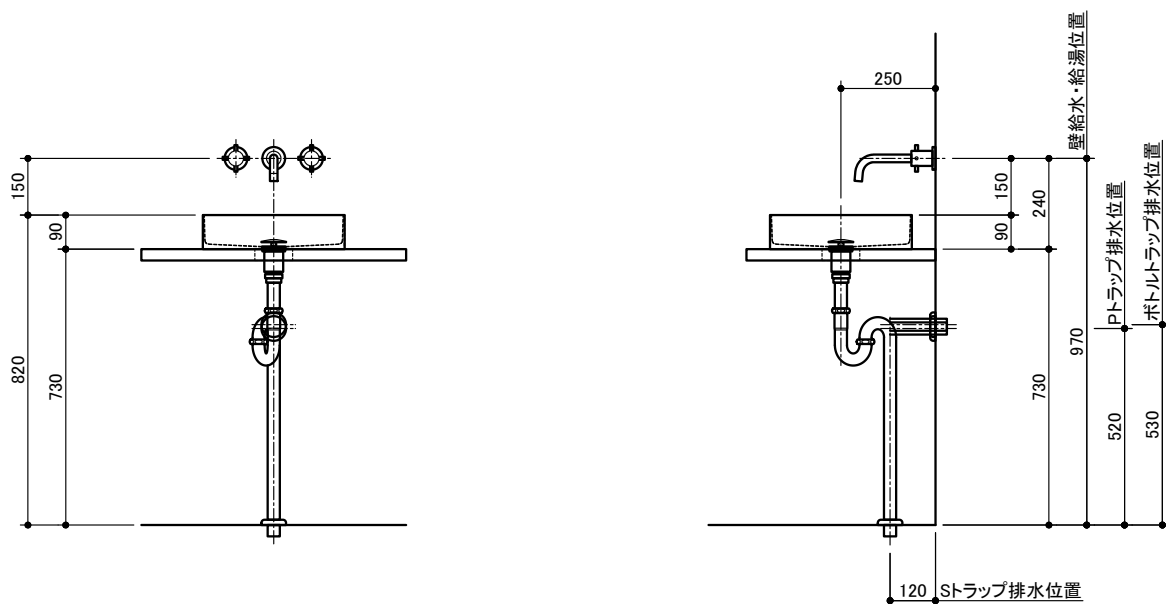
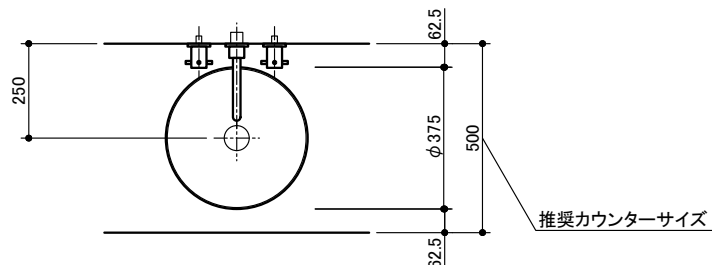


天板開口寸法

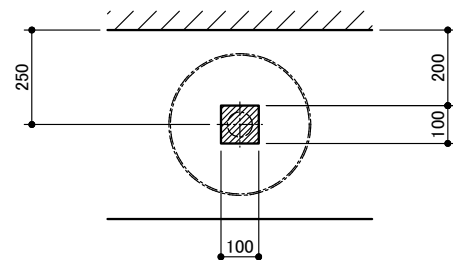

※ 図はラベンナ壁付水栓(スパウト長さ200mm)を基準にボウル位置を設定しています。
取付水栓によりスパウト長さが異なり、ボウル位置が変わりますのでご注意ください。

	品 番	品 名		品 番	品 名	
洗面器	VIZ001	ヴィゼラ ローズゴールド 目皿セット	目 皿	【セット品】	専用目皿	
	VIZ002	ヴィゼラ ライトゴールド 目皿セット	排水トラップ	MBAD003	Bトラップ	
	VIZ003	ヴィゼラ ダークグレー 目皿セット		WA00019	Pトラップ	
水栓金具	MPK0003	ラベンナ壁付混合水栓		MBAD004	Sトラップ	
			※ 他排水バルブ + 排水トラップに関しては、H.Pを参照してください。			
miratap		図面名称	品番	縮尺	作成日	図番
		ヴィゼラ 給排水図 (壁付け水栓)	VIZ001	1 : 20	2025/06/17	VIZ001_kabe-00