
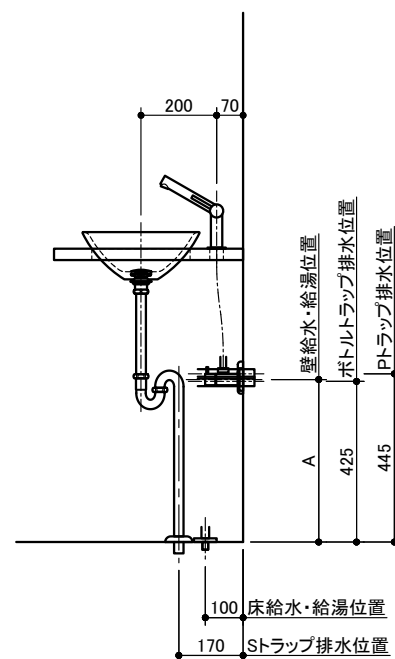
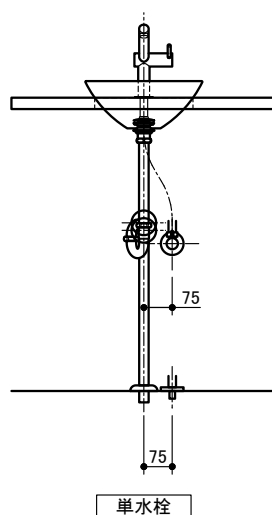
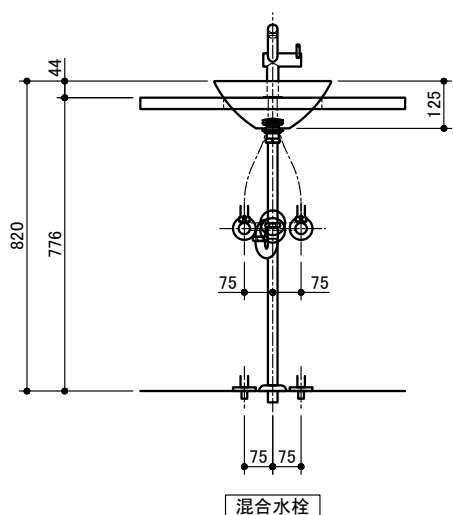
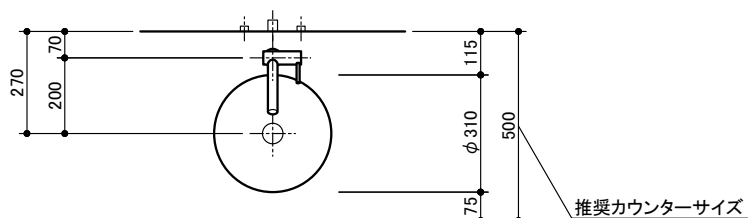


天板開口寸法

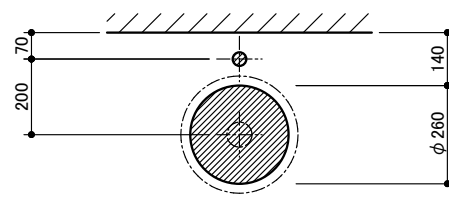

※ A寸法は「洗面ボウル×水栓」適合検索システムを参照してください。
 ※ 単水栓を使用の場合、フレキチューブ等を別途現場にて手配してください。
 (フレキチューブ等長さにより、A寸法は変わります)

	品 番	品 名		品 番	品 名		
洗面器	WA06039	シガラキ ホワイト	止水栓	TA05509	ユーロアングル壁用止水栓 B		
	WA06049	シガラキ ブラック		TA01091	ユーロアングル壁用止水栓 K		
排水バルブ ＋ 排水トラップ	WA00109	フローなし25手洗用Sトラップユニット		TA04099	アジャスト床用止水栓M 1台入		
	WA00119	フローなし25手洗用Pトラップユニット		TA04119	アジャスト床用止水栓S 1台入		
	WA00129	フローなし25手洗用Bトラップユニット					
miratap 図面名称 シガラキ 埋込み 給排水図			品番		縮尺	作成日	図番
			WA06039		1 : 20	2015/04/30	WA06039_umekomi-06

ご注意事項

陶器製品には、公表サイズに対して
JIS 規格 $\pm 5\%$ 程度の寸法許容差があります。

必ず現物をご確認の上、施工してください。




現物寸法を確認せずに
施工した場合

公表寸法よりも現物寸法が大きい場合、
十分な空間を取ることが難しくなったり、
壁に緩衝してしまう場合があります。



現物寸法を確認し
施工した場合

現物寸法に合わせて施工いただくことで、
公表寸法より多少寸法違いがあった場合でも
理想の洗面空間をお創りいただけます。

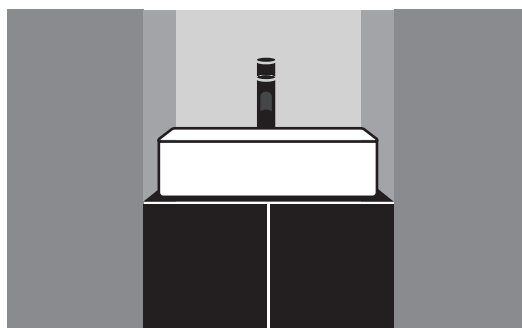

※陶器製の商品は、経年により貫入クラックが発生する場合がありますが、使用上問題はありません。