



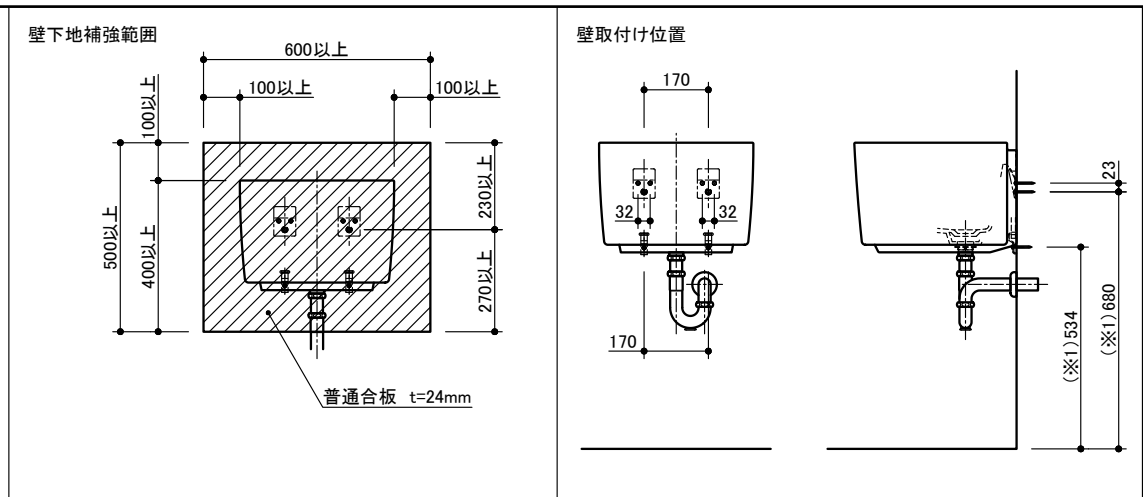

※1 ボウルの上縁高さを810とした時の参考値です。
陶器の性質上、商品により多少誤差が発生する可能性があります。
組立設置説明書の取付手順を参照の上、ご調整をお願い致します。

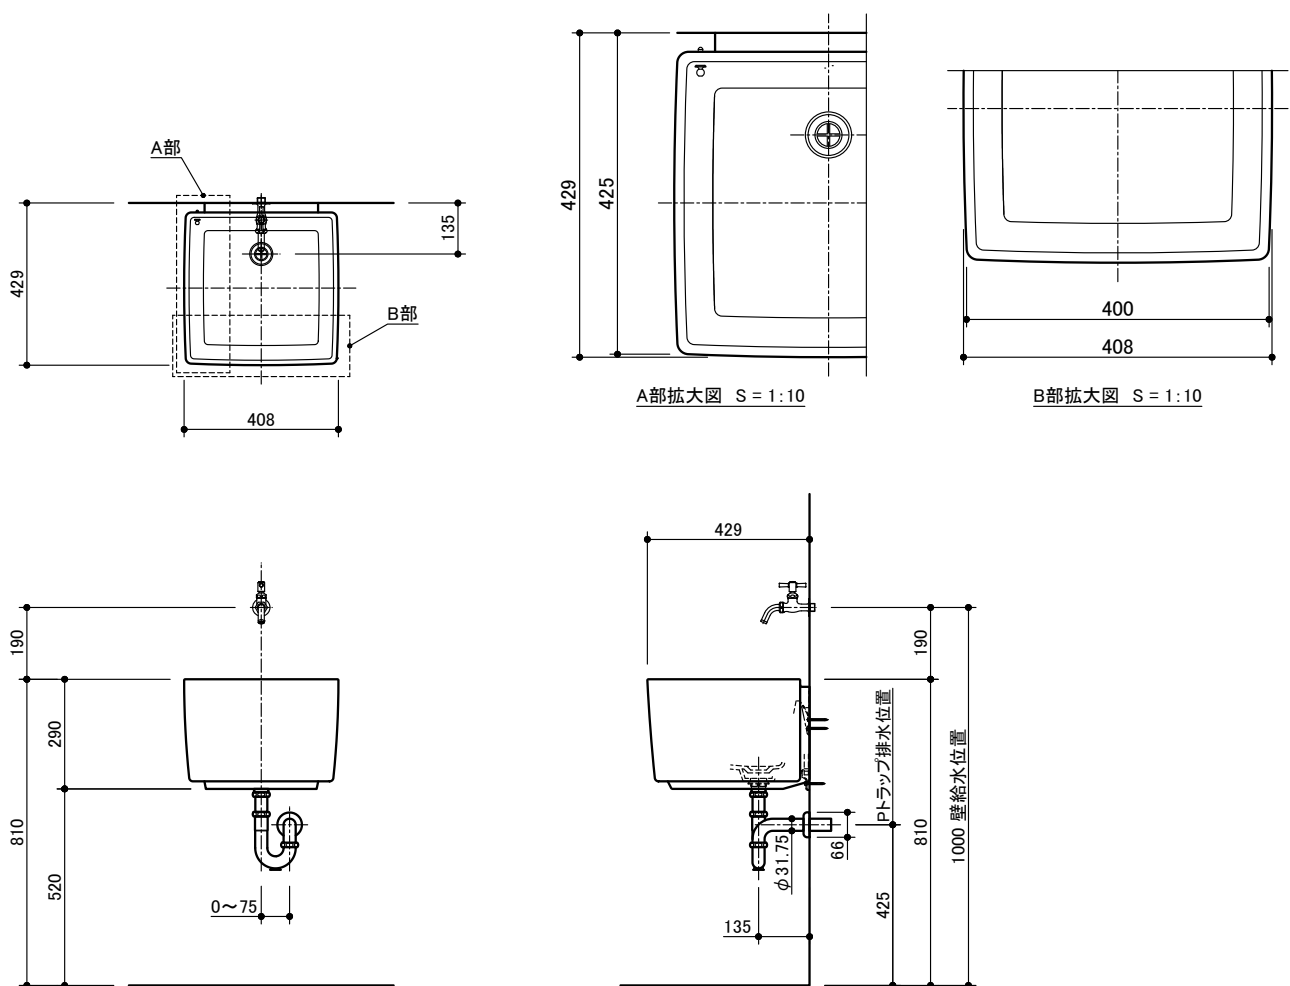

	品 番	品 名		品 番	品 名
洗面器	ACQ001P	アクレッタ Pトラップセット			
排水バルブ + 排水トラップ		専用排水トラップセット (専用排水目皿、Pトラップが同梱されています。)			
水栓金具	EX15159	一文字ハンドルガーデン水栓			

miratap	図面名称	品番	縮尺	作成日	図番
	アクレッタ Pトラップセット 給排水図	ACQ001P	1 : 20	2023/05/09	ACQ001P-02

ご注意事項

陶器製品には、公表サイズに対して
JIS 規格 $\pm 5\%$ 程度の寸法許容差があります。

必ず現物をご確認の上、施工してください。




現物寸法を確認せずに
施工した場合

公表寸法よりも現物寸法が大きい場合、
十分な空間を取ることが難しくなったり、
壁に緩衝してしまう場合があります。



現物寸法を確認し
施工した場合

現物寸法に合わせて施工いただくことで、
公表寸法より多少寸法違いがあった場合でも
理想の洗面空間をお創りいただけます。

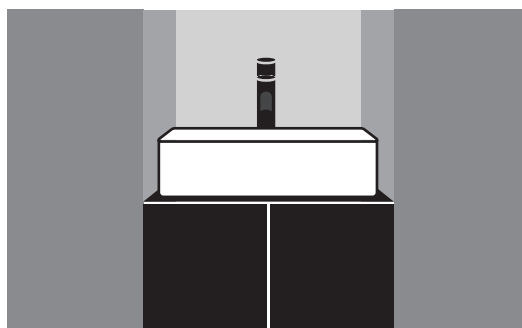

※陶器製の商品は、経年により貫入クラックが発生する場合がありますが、使用上問題はありません。