
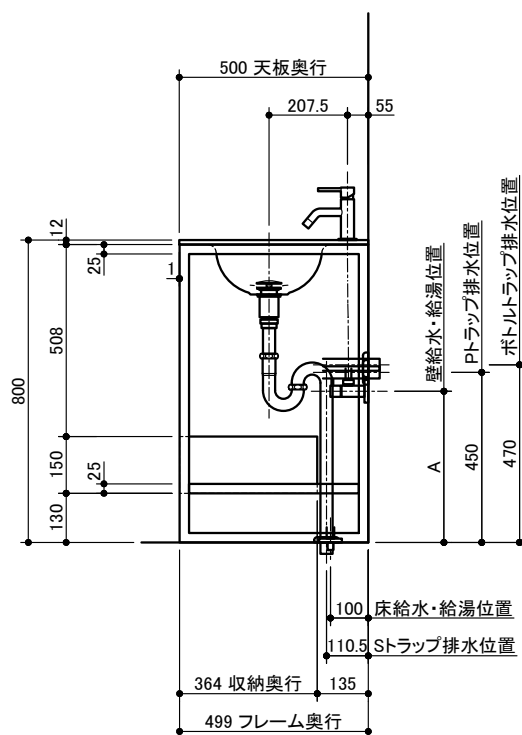
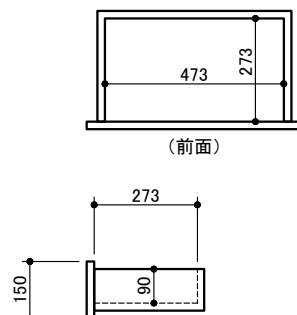
 
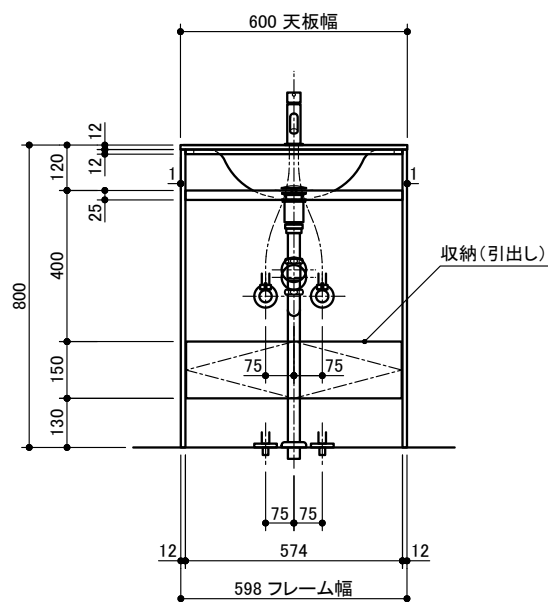


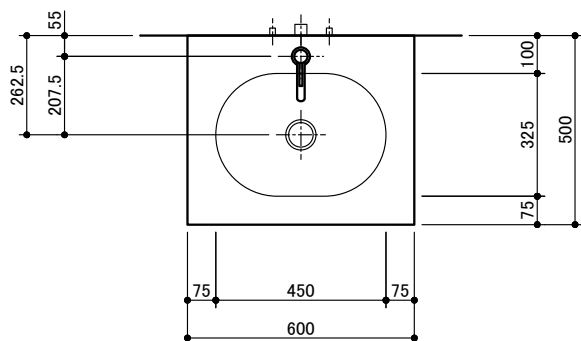

※ A寸法は「洗面台 ポウルー体型」適合検索システムを参照してください。
 ※ 単水栓を使用の場合、フレキチューブ等を別途現場にて手配してください。
 (フレキチューブ等長さにより、A寸法は変わります)

品 番		品 名		品 番		品 名	
洗面器	_FNS060_	フィーネ洗面 W600 収納タイプ		止水栓	TA05509	ユーロアングル壁用止水栓 B	
排水バルブ ＋ 排水トラップ	WA08221B	排水目皿ショートA734 Bトラップセット			TA01091	ユーロアングル壁用止水栓 K	
	WA08221P	排水目皿ショートA734 Pトラップセット			TA04099	アジャスト床用止水栓M 1台入	
	WA08221S	排水目皿ショートA734 Sトラップセット			TA04119	アジャスト床用止水栓S 1台入	
※ 他排水バルブ + 排水トラップに関しては、H.Pを参照してください。							
miratap		図面名称 フィーネ洗面W600(収納) 給排水図		品番 WFNS060	縮尺 1 : 20	作成日 2015/07/10	図番 WFNS060-07