
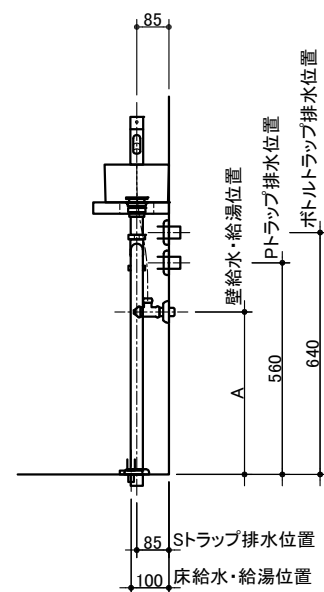
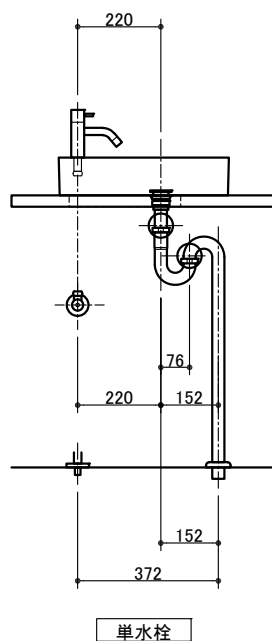
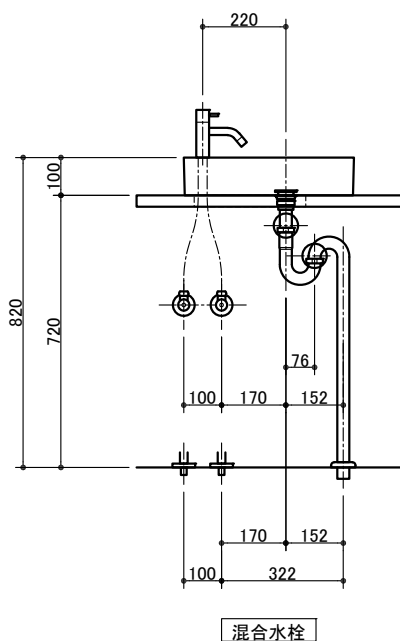
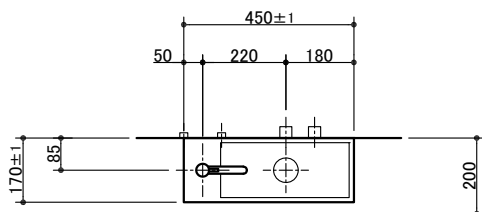
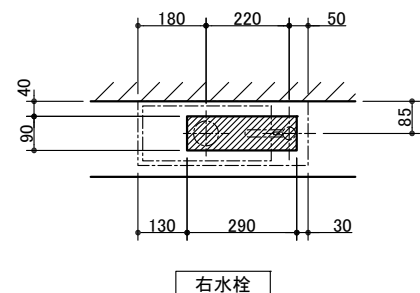


天板開口寸法

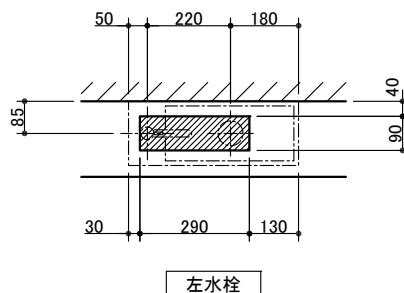

※ ボウル垂直面は勾配がある為、壁面とのクリアランスが若干発生します。
 ※ A寸法は「洗面ボウル×水栓」適合検索システムを参照してください。
 ※ 単水栓を使用の場合、フレキチューブ等を別途現場にて手配してください。
 (フレキチューブ等長さにより、A寸法は変わります)

	品 番	品 名		品 番	品 名
洗面器	WA13121	レプト手洗器 ホワイ	止水栓	TA05509	ユーロアングル壁用止水栓 B
	WA13131	レプト手洗器 ブラック		TA01091	ユーロアングル壁用止水栓 K
	WA13141	レプト手洗器 グレー		TA04029	手洗い用壁止水栓ユニット(単水栓用)
目皿・バルブ	—	専用目皿(専用の目皿が同梱されています。)		TA04209	手洗い用床止水栓ユニット(単水栓用)
排水トラップ	WA00222	ボトルトラップ シルバー		TA04099	アジャスト床用止水栓M 1台入
	WA00019	Pトラップ		TA04119	アジャスト床用止水栓S 1台入
	MBAD004	Sトラップ			

miratap

図面名称
レプト手洗器 給排水図

品番
WA13121

縮尺
1 : 20

作成日
2016/12/26

図番
WA13121-12