

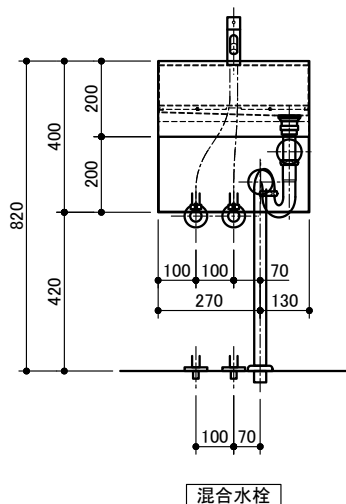



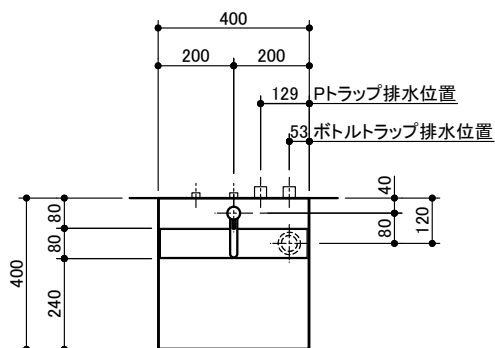


混合水栓

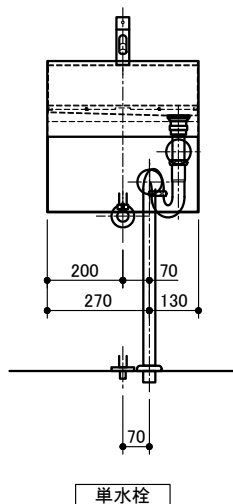

単水栓

壁取付け位置

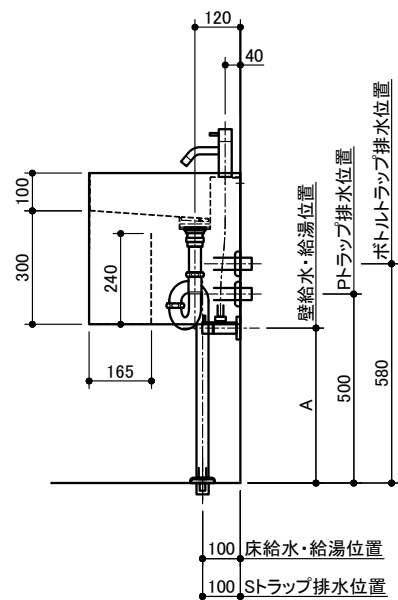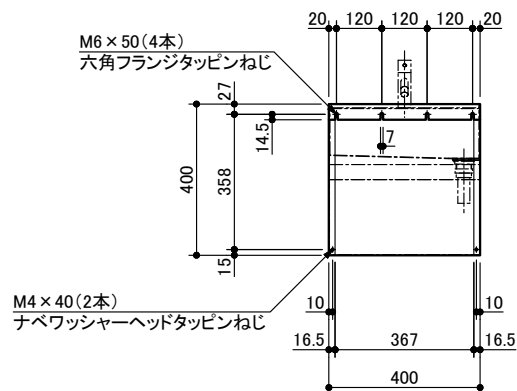

※ A寸法は洗面ボウル オプションリストを参照してください。
 ※ 単水栓を使用の場合、フレキチューブ等を別途現場にて手配してください。
 (フレキチューブ等長さにより、A寸法は変わります)

	品 番	品 名		品 番	品 名
洗面器	WA28011	カーラ400 ホワイト	止水栓	TA05509	ユーロアングル壁用止水栓 B
	WA28021	カーラ400 ブラック		TA01091	ユーロアングル壁用止水栓 K
	WA28361	カーラ400 グレー		TA04029	手洗い用壁止水栓ユニット(単水栓用)
排水バルブ		専用目皿(専用排水目皿が同梱されています。)		TA04099	アジャスト床用止水栓M 1台入
				TA04119	アジャスト床用止水栓S 1台入
排水トラップ	WA00222	ボトルトラップ シルバー			
	WA00019	PTラップ			
	WA00231	STラップ シルバー			

miratap

図面名称
カーラ400 給排水図

品番
WA28011

縮尺
1 : 20

作成日
2017/01/25

図番
WA28011-06