
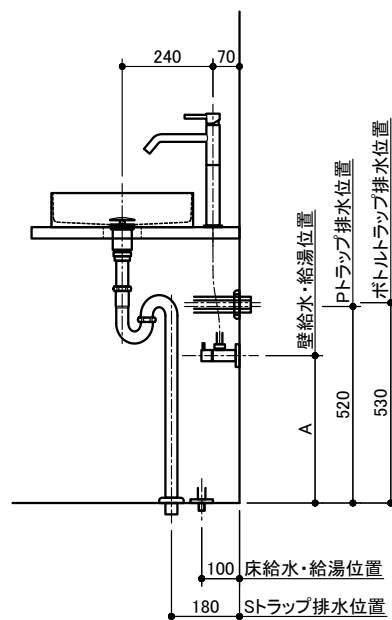
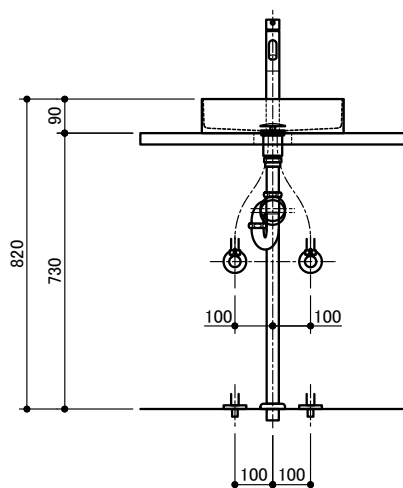
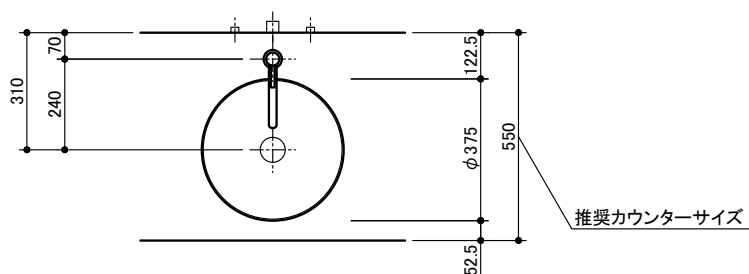


天板開口寸法

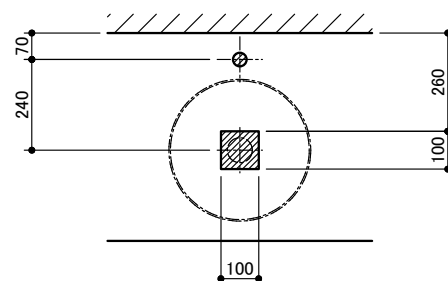

※ A寸法は洗面ボウル オプションリストを参照してください。
 ※ 単水栓を使用の場合、フレキチューブ等を別途現場にて手配してください。
 (フレキチューブ等長さにより、A寸法は変わります)

	品 番	品 名		品 番	品 名
洗面器	VIZ001	ヴィゼラ ローズゴールド 目皿セット	止水栓	TA05509	ユーロアングル壁用止水栓 B
	VIZ002	ヴィゼラ ライトゴールド 目皿セット		TA01091	ユーロアングル壁用止水栓 K
	VIZ003	ヴィゼラ ダークグレー 目皿セット		TA04099	アジャスト床用止水栓M 1台入
目 皿	【セット品】	専用目皿		TA04119	アジャスト床用止水栓S 1台入
排水トラップ	MBAD003	Bトラップ			
	WA00019	Pトラップ			
	MBAD004	Sトラップ			
※ 他排水バルブ + 排水トラップに関しては、H.Pを参照してください。					

miratap

図面名称
ヴィゼラ 給排水図

品番
VIZ001

縮尺
1 : 20

作成日
2025/06/17

図番
VIZ001-00