
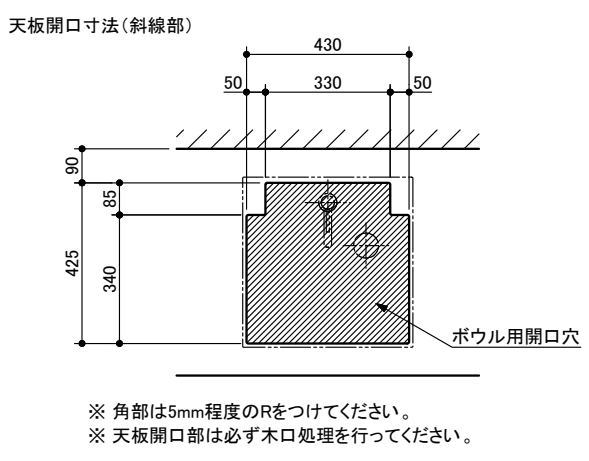
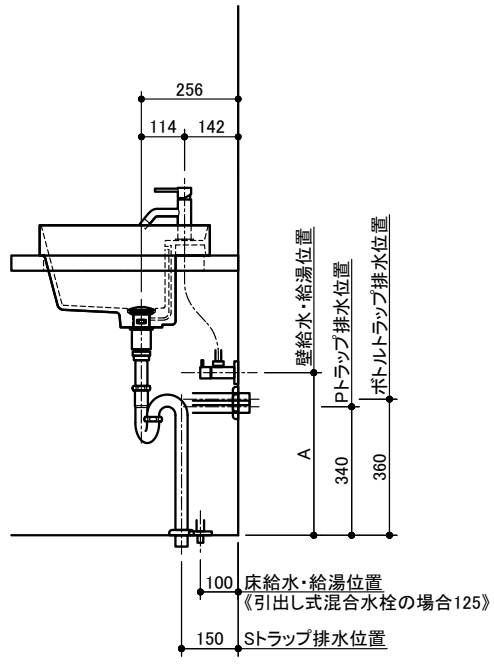
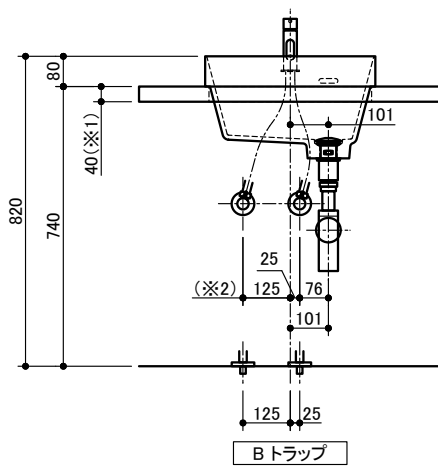
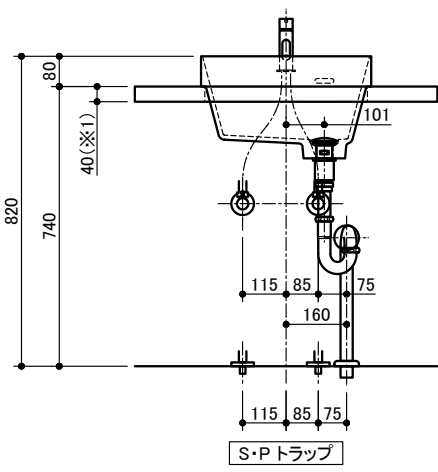


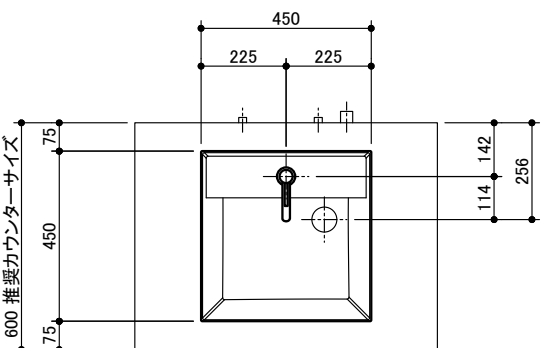

※1 天板40mmは参考厚みです。
 ※2 偏芯のため、水栓の給水・給湯パイプの長さが足りない場合は、止水栓に継ぎ足しジョイントをご使用ください。

※ A寸法は「洗面ボウル×水栓」適合検索システムを参照してください。
 ※ 単水栓を使用の場合、フレキチューブ等を別途現場にて手配してください。
 (フレキチューブ等長さにより、A寸法は変わります)

	品 番	品 名		品 番	品 名
洗面器	WA26461	フッカ450 ホワイト	止水栓	TA05509	ユーロアングル壁用止水栓 B
	WA26471	フッカ450 グレー		TA01091	ユーロアングル壁用止水栓 K
	WA26481	フッカ450 ブラック		TA04099	アジャスト床用止水栓M 1台入
排水バルブ + 排水トラップ	WA08011B	プッシュアップ式排水バルブサークル Bトラップセット		TA04119	アジャスト床用止水栓S 1台入
	WA08011P	プッシュアップ式排水バルブサークル Pトラップセット			
	WA08011S	プッシュアップ式排水バルブサークル Sトラップセット			
※ 他排水バルブ + 排水トラップに関しては、H.Pを参照してください。					

miratap	図面名称	品番	縮尺	作成日	図番
	フッカ450 給排水図	WA26461	1 : 20	2021/04/09	WA26461-05