

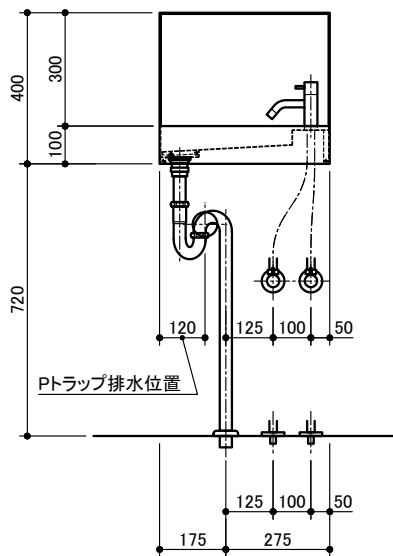
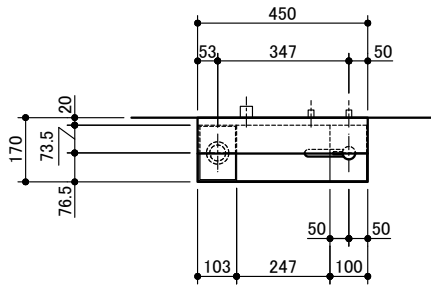



壁固定位置

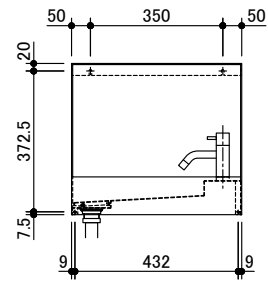

混合水栓

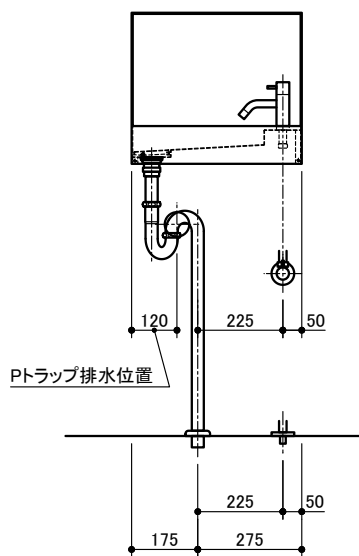

単水栓

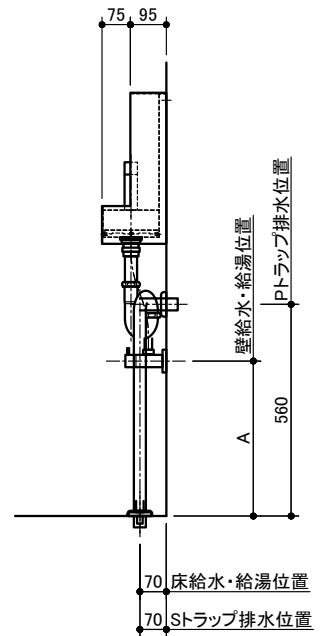

※ A寸法は「洗面ボウル×水栓」適合検索システムを参照してください。
※ 単水栓を使用の場合、フレキチューブを別途、現場にて手配して下さい。
(フレキ管長さによりA寸法は変わります)
※ 水栓・止水栓・排水トラップは付属しておりません。

	品 番	品 名		品 番	品 名
洗面器	WA28241	プラティコR ホワイト	止水栓	TA05509	ユーロアングル壁用止水栓 B
	WA28261	プラティコR ブラック		TA01091	ユーロアングル壁用止水栓 K
排水バルブ		専用目皿(専用排水目皿が同梱されています。)		TA04029	手洗い用壁止水栓ユニット(単水栓用)
排水トラップ	WA00019	Pトラップ		TA04099	アジャスト床用止水栓M 1台入
	MBAD004	Sトラップ		TA04119	アジャスト床用止水栓S 1台入
miratap			図面名称	品番	縮尺
			プラティコR 給排水図	WA28241	1 : 20
					作成日
					2017/11/20
					図番
					WA28241-05