
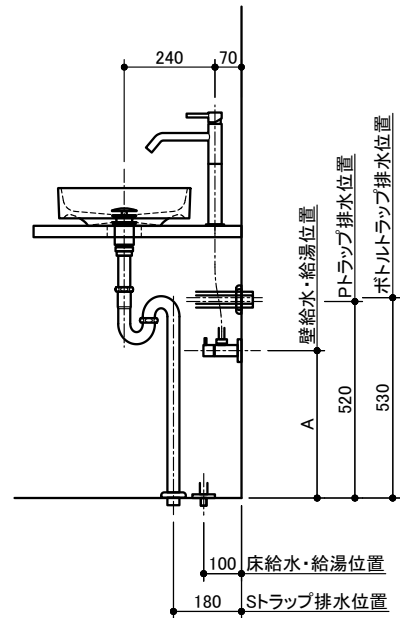
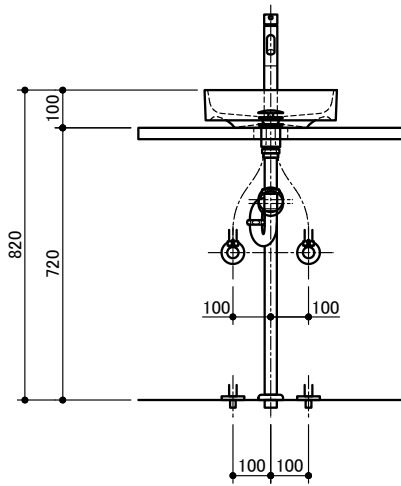
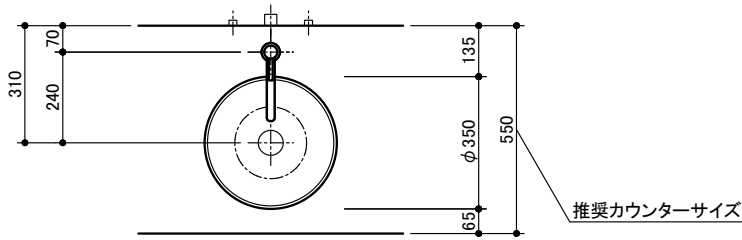


天板開口寸法

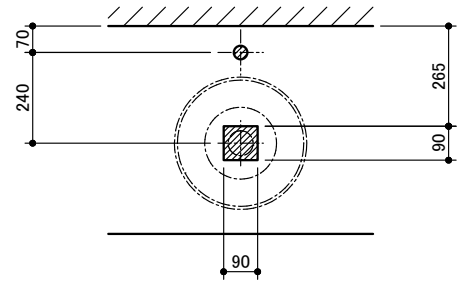

※ A寸法は「洗面ボウル×水栓」適合検索システムを参照してください。
 ※ 単水栓を使用の場合、フレキチューブ等を別途現場にて手配してください。
 (フレキチューブ等長さにより、A寸法は変わります)

	品 番	品 名		品 番	品 名
洗面器	WA06419	シガラキ コンクリ350 モルタル	止水栓	TA05509	ユーロアングル壁用止水栓 B
	WA06429	シガラキ コンクリ350 スミモルタル		TA01091	ユーロアングル壁用止水栓 K
排水バルブ + 排水トラップ	WA08221B	排水目皿ショートA734 Bトラップセット		TA04099	アジャスト床用止水栓M 1台入
	WA08221P	排水目皿ショートA734 Pトラップセット		TA04119	アジャスト床用止水栓S 1台入
	WA08221S	排水目皿ショートA734 Sトラップセット			
※ 他排水バルブ + 排水トラップに関しては、H.Pを参照してください。					

miratap

図面名称
シガラキ コンクリ350 給排水図

品番
WA06419

縮尺
1 : 20

作成日
2022/11/10

図番
WA06419-03

ご注意事項

陶器製品には、公表サイズに対して
JIS 規格 $\pm 5\%$ 程度の寸法許容差があります。

必ず現物をご確認の上、施工してください。




現物寸法を確認せずに
施工した場合

公表寸法よりも現物寸法が大きい場合、
十分な空間を取ることが難しくなったり、
壁に緩衝してしまう場合があります。



現物寸法を確認し
施工した場合

現物寸法に合わせて施工いただくことで、
公表寸法より多少寸法違いがあった場合でも
理想の洗面空間をお創りいただけます。

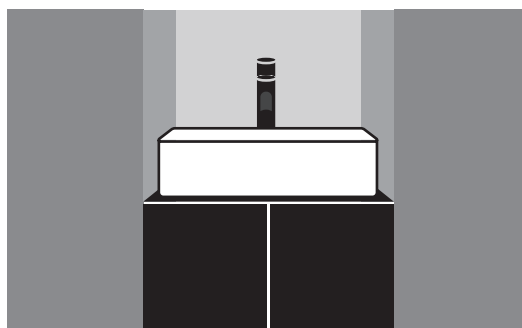

※陶器製の商品は、経年により貫入クラックが発生する場合がありますが、使用上問題はありません。