

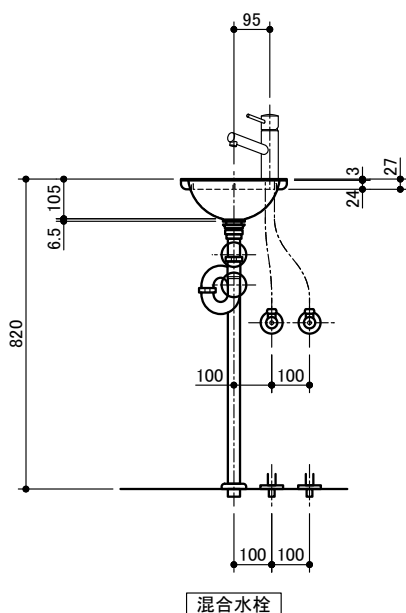
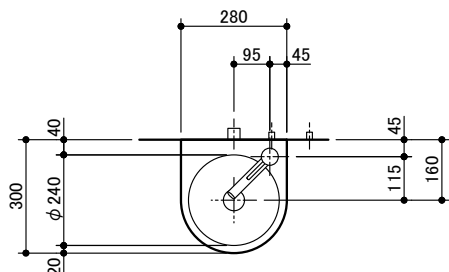


セット品番	商品名	セット内容
ANGF013	アングロフラット Sセット(右水栓)	水栓、目皿、Sトラップ付 ※止水栓別途必要
ANGF015	アングロフラット Pセット(右水栓)	水栓、目皿、Pトラップ付 ※止水栓別途必要
ANGF017	アングロフラット Bセット(右水栓)	水栓、目皿、Bトラップ付 ※止水栓別途必要
ANGF019	アングロフラット Sセット 水栓なし(右水栓穴)	目皿、Sトラップ付 ※止水栓別途必要
ANGF021	アングロフラット Pセット 水栓なし(右水栓穴)	目皿、Pトラップ付 ※止水栓別途必要
ANGF023	アングロフラット Bセット 水栓なし(右水栓穴)	目皿、Bトラップ付 ※止水栓別途必要


壁取付け位置

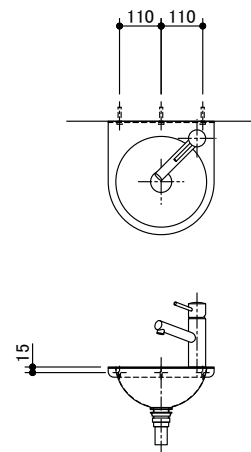

混合水栓

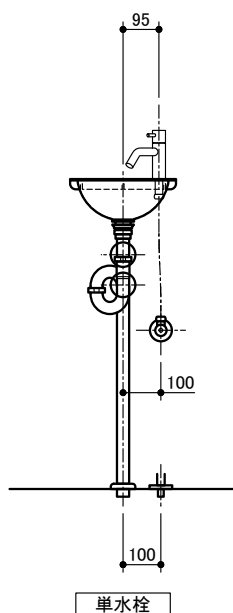

単水栓

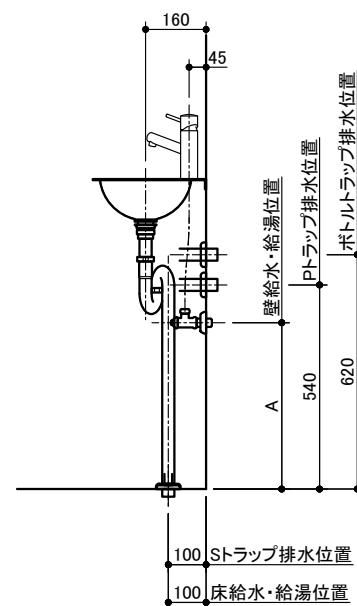

- ※ A寸法は「洗面ボウル×水栓」適合検索システムを参照してください。
 ※ 単水栓をご使用の場合、フレキチューブ等を別途現場にて手配してください。
 (フレキチューブ等長さによりA寸法は変わります)
 ※ 壁排水ボルトトラップ(WA00222)は直管部分をカットし、排水高さを調節してください。

	品 番	品 名		品 番	品 名
洗面器	WA14501	アングロフラット(右水栓)	止水栓	TA05509	ユーロアングル壁用止水栓 B
排水バルブ		専用目皿(専用排水目皿が同梱されています。)		TA01091	ユーロアングル壁用止水栓 K
排水トラップ	WA00222	ボルトトラップ シルバー		TA04029	手洗い用壁止水栓ユニット(単水栓用)
	WA00019	Pトラップ		TA04099	アジャスト床用止水栓M 1台入
	WA00231	Sトラップ シルバー		TA04119	アジャスト床用止水栓S 1台入
miratap			図面名称	品番	縮尺
			アングロフラット(右水栓) 給排水図	ANGF013	1 : 20
					作成日
					2021/02/26
					図番
					ANGF013-04