






天板開口寸法(カウンタートップ仕様)

WA14231

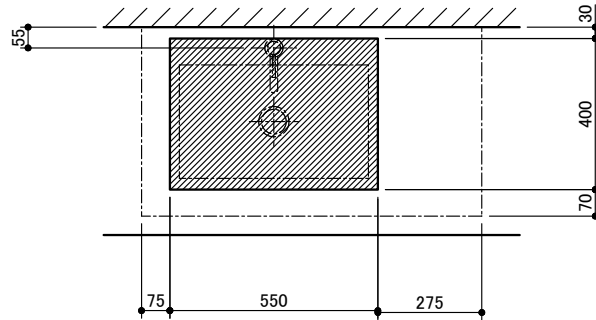

壁取付け位置(壁固定仕様)

WA14201

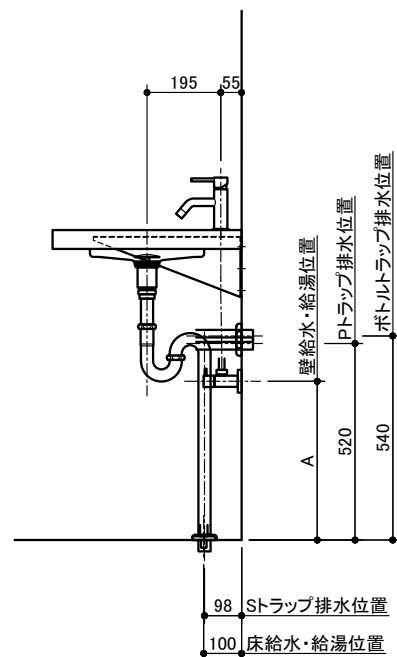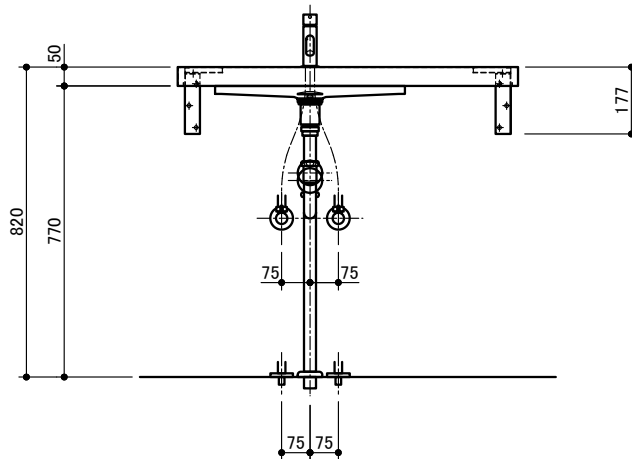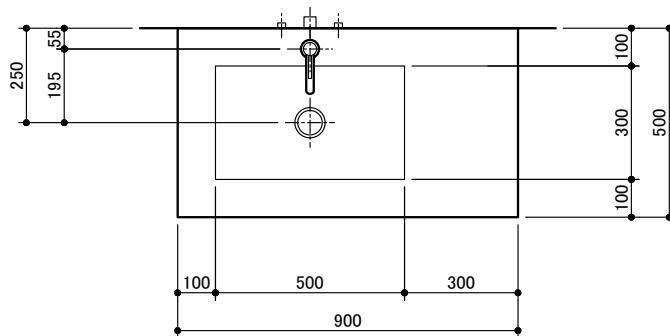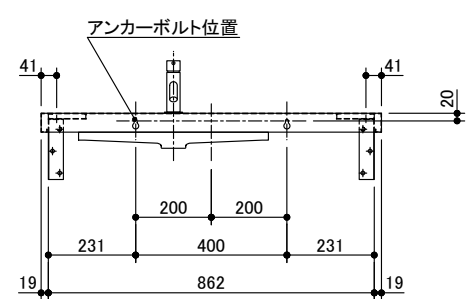

※ A寸法は「洗面ボウル×水栓」適合検索システムを参照してください。
 ※ 単水栓を使用の場合、フレキチューブ等を別途現場にて手配してください。
 (フレキチューブ等長さにより、A寸法は変わります)

	品 番	品 名		品 番	品 名
洗面器	WA14201	SUSカリッサ900 壁固定仕様	止水栓	TA05509	ユーロアングル壁用止水栓 B
	WA14231	SUSカリッサ900 カウンタートップ仕様		TA01091	ユーロアングル壁用止水栓 K
排水バルブ + 排水トラップ	WA08221B	排水目皿ショートA734 Bトラップセット		TA04099	アジャスト床用止水栓M 1台入
	WA08221P	排水目皿ショートA734 Pトラップセット		TA04119	アジャスト床用止水栓S 1台入
	WA08221S	排水目皿ショートA734 ストラップセット			
※ 他排水バルブ + 排水トラップに関しては、H.Pを参照してください。					

miratap

図面名称
SUSカリッサ900 給排水図

品番
WA14201

縮尺
1 : 20

作成日
2015/04/30

図番
WA14201-08