
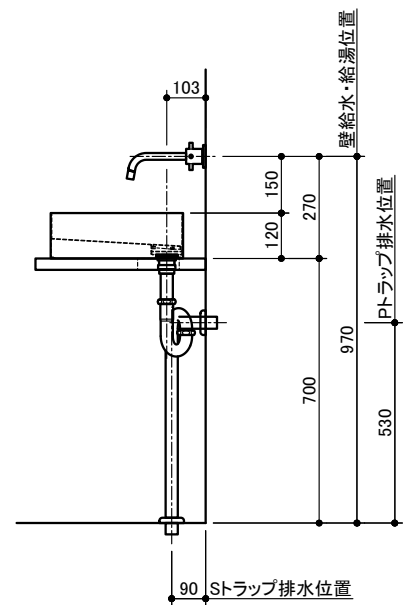
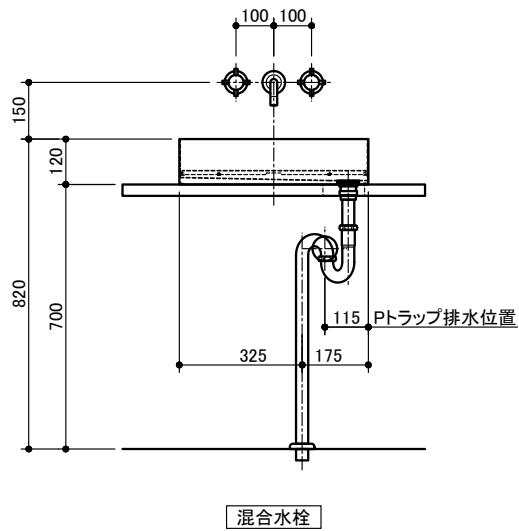
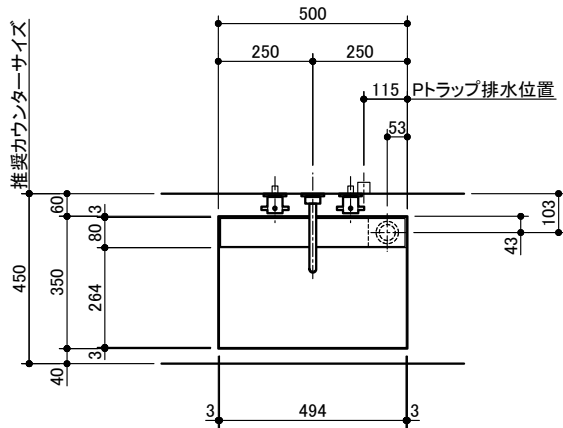


天板開口寸法

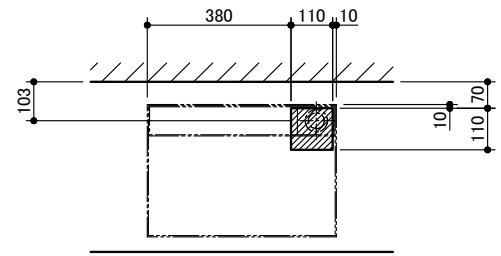

※ 図はラベンナ壁付水栓(スパウト長さ200mm)を基準にボウル位置を設定しています。  
取付水栓によりスパウト長さが異なり、ボウル位置が変わりますのでご注意ください。

|         | 品 番     | 品 名                    |                                      | 品 番     | 品 名                    |
|---------|---------|------------------------|--------------------------------------|---------|------------------------|
| 洗面器     | WA28101 | アッセ500 ホワイト            | 排水バルブ                                |         | 専用目皿(専用排水目皿が同梱されています。) |
|         | WA28111 | アッセ500 ブラック            | 排水トラップ                               | WA00019 | Pトラップ                  |
| 水栓金具    | MPK0003 | ラベンナ壁付混合水栓             |                                      | MBAD004 | Sトラップ                  |
|         |         |                        | ※ 他排水バルブ + 排水トラップに関しては、H.Pを参照してください。 |         |                        |
| miratap |         | 図面名称                   | 品番                                   | 縮尺      | 作成日                    |
|         |         | アッセ500 給排水図<br>(壁付け水栓) | WA28101                              | 1 : 20  | 2017/09/01             |
|         |         |                        |                                      |         | 図番                     |
|         |         |                        |                                      |         | WA28101_kabe-04        |