


平面図(見下げ図)

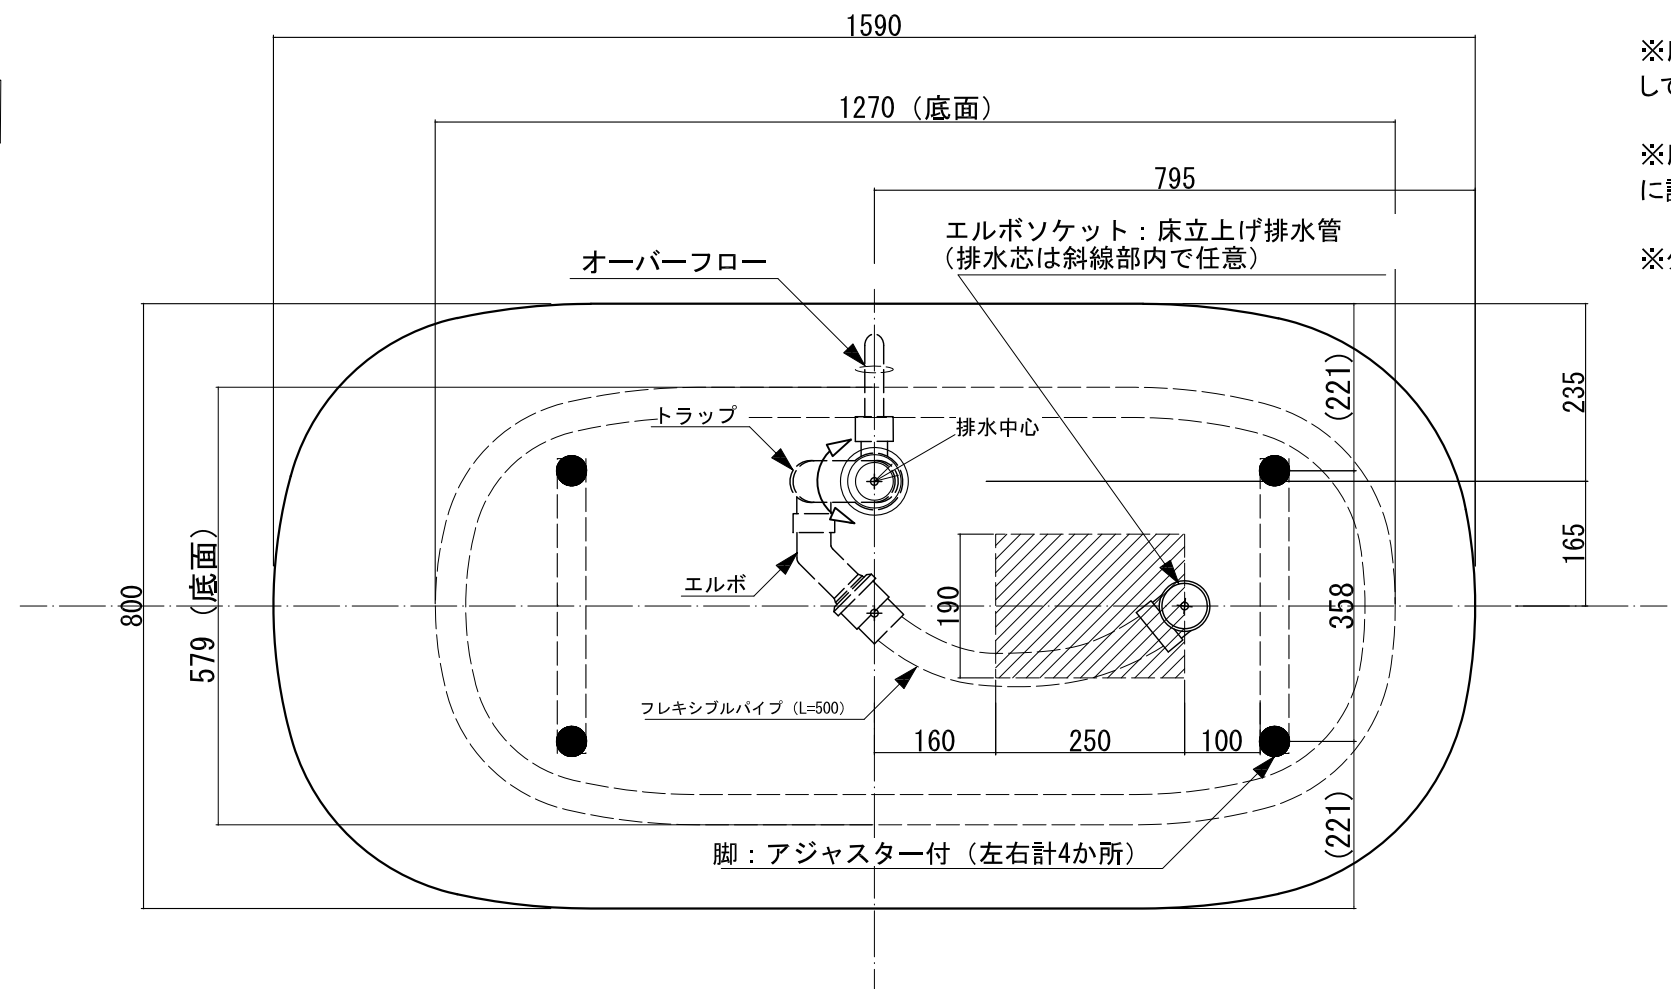


※床立上げ排水管:呼び径50mmエルボソケット(VP/VU管)を使用してください。(現場調達)

※床立上げ排水管の排水芯位置は、図面斜線部の範囲内で任意に設定することができます。

※ダブルトラップにならないようにしてください。

断面図

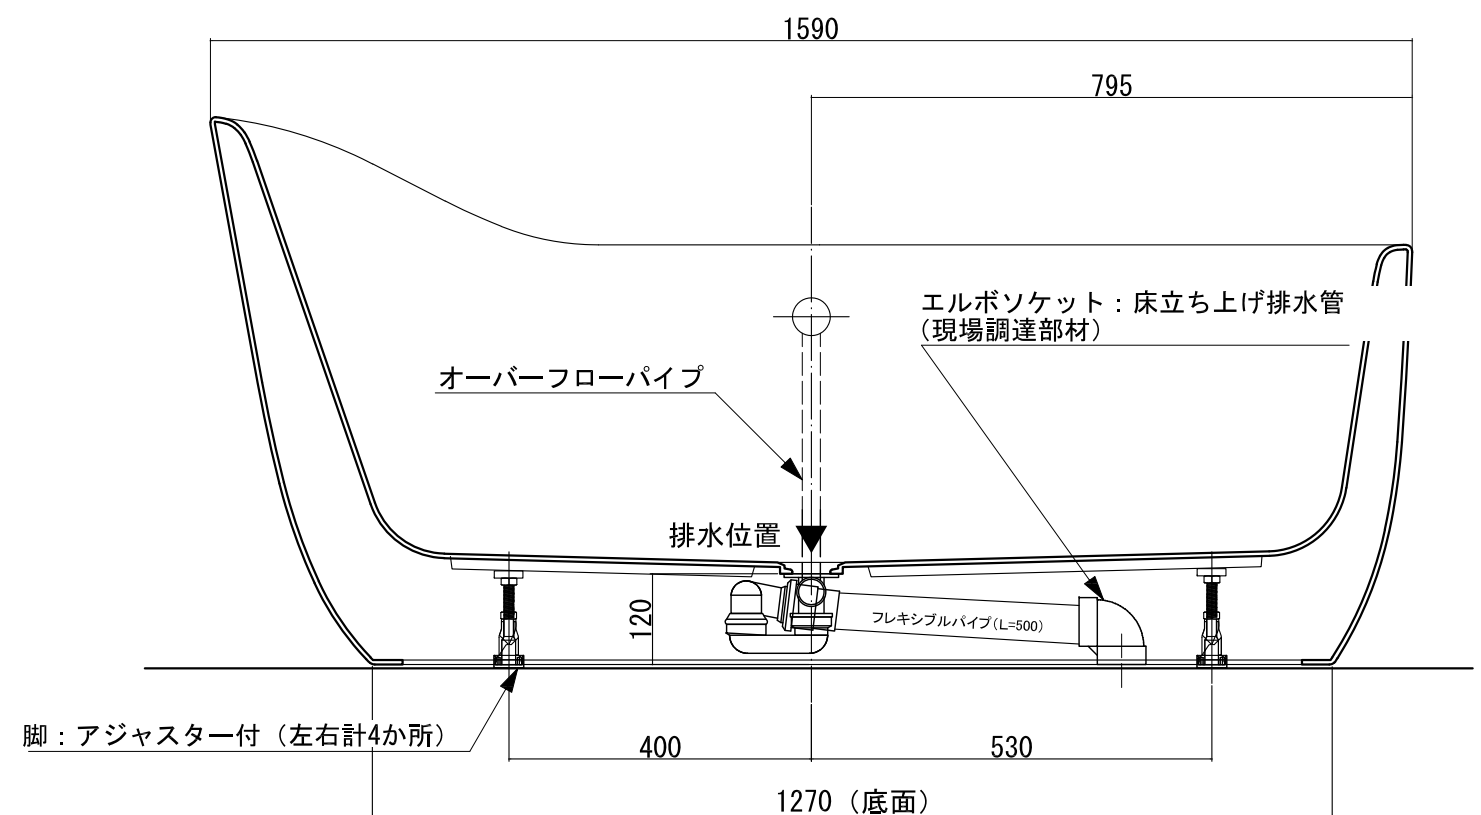

miratap

図面名称
オフリー ハイバック排水図

品番
BT14011

縮尺
1:10

作成日
2021/4/14

図番
BT14011排水図-01