
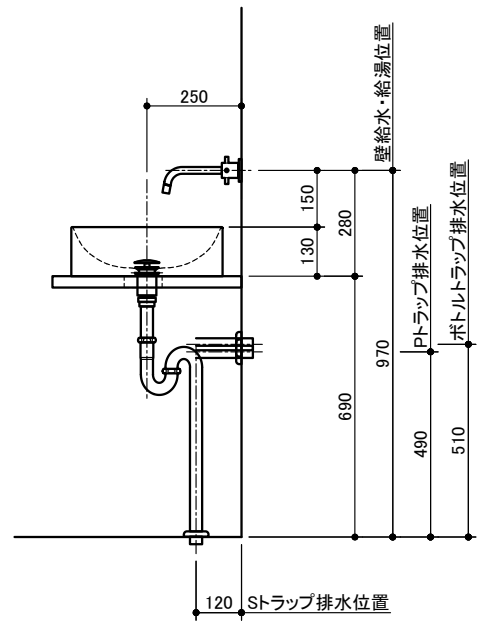
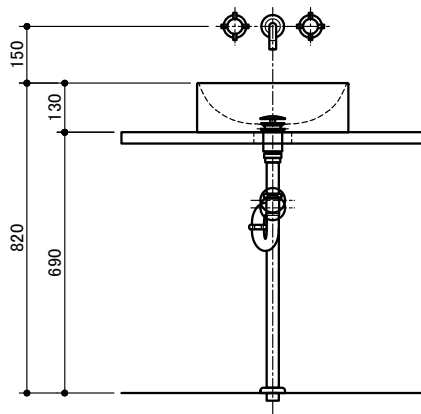
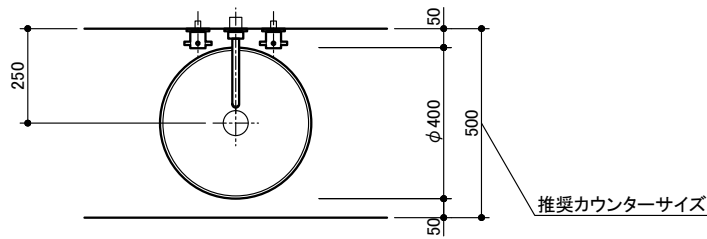


天板開口寸法

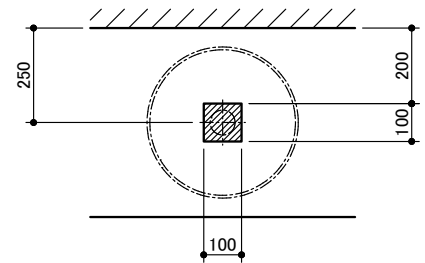

※ 図はラベンナ壁付水栓(スパウト長さ200mm)を基準にボウル位置を設定しています。
取付水栓によりスパウト長さが異なり、ボウル位置が変わりますのでご注意ください。

	品 番	品 名		品 番	品 名	
洗面器	WA06220	シガラキエン400 すずり	排水バルブ + 排水トラップ	WA08221B	排水目皿ショートA734 Bトラップセット	
	WA06230	シガラキエン400 白雪		WA08221P	排水目皿ショートA734 Pトラップセット	
水栓金具	MPK0003	ラベンナ壁付混合水栓		WA08221S	排水目皿ショートA734 Sトラップセット	
			※ 他排水バルブ + 排水トラップに関しては、H.Pを参照してください。			
miratap		図面名称 シガラキエン400 給排水図 (壁付け水栓)	品番 WA06220	縮尺 1 : 20	作成日 2020/04/20	図番 WA06220_kabe-02

ご注意事項

陶器製品には、公表サイズに対して
JIS 規格 $\pm 5\%$ 程度の寸法許容差があります。

必ず現物をご確認の上、施工してください。




現物寸法を確認せずに
施工した場合

公表寸法よりも現物寸法が大きい場合、
十分な空間を取ることが難しくなったり、
壁に緩衝してしまう場合があります。



現物寸法を確認し
施工した場合

現物寸法に合わせて施工いただくことで、
公表寸法より多少寸法違いがあった場合でも
理想の洗面空間をお創りいただけます。

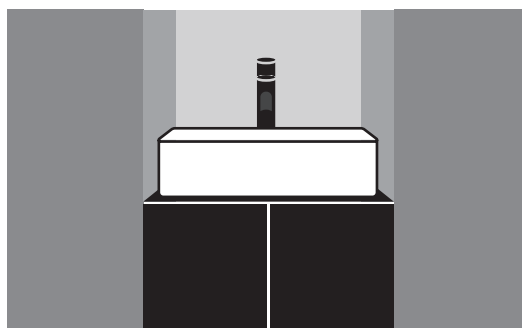

※陶器製の商品は、経年により貫入クラックが発生する場合がありますが、使用上問題はありません。