

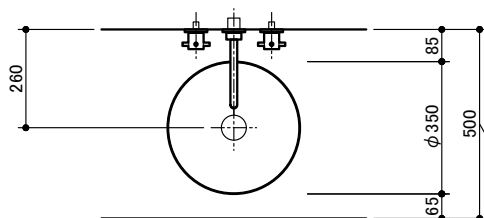
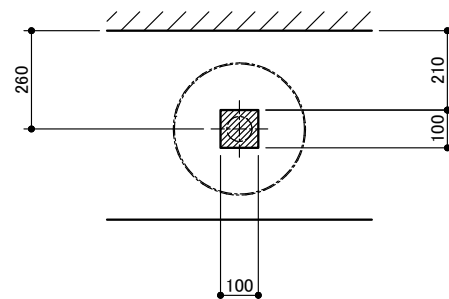


天板開口寸法

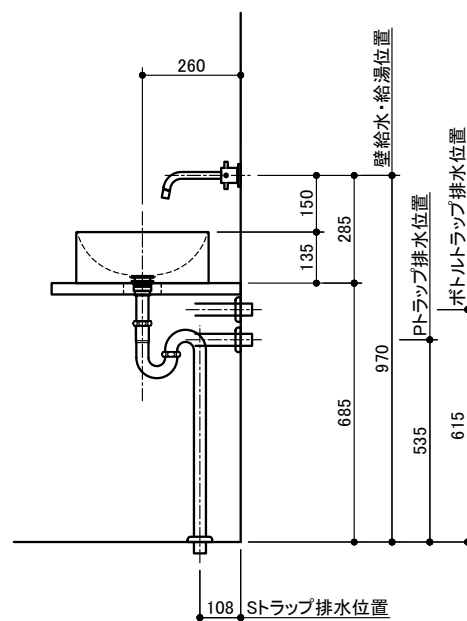

推奨カウンターサイズ

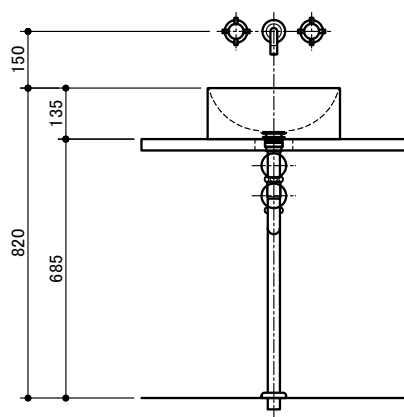

※ 図はラベンナ壁付水栓(スパウト長さ200mm)を基準にボウル位置を設定しています。
取付水栓によりスパウト長さが異なり、ボウル位置が変わりますのでご注意ください。

	品 番	品 名		品 番	品 名
洗面器	WA14301	スピニング	排水トラップ	WA00222	ボトルトラップ シルバー
水栓金具	MPK0003	ラベンナ壁付混合水栓		WA00019	PTラップ
排水バルブ		専用目皿(専用排水目皿が同梱されています。)		WA00231	STラップ シルバー

miratap

図面名称
スピニング 給排水図
(壁付け水栓)

品番
WA14301

縮尺
1 : 20

作成日
2015/04/30

図番
WA14301_kabe-06