






壁下地補強範囲

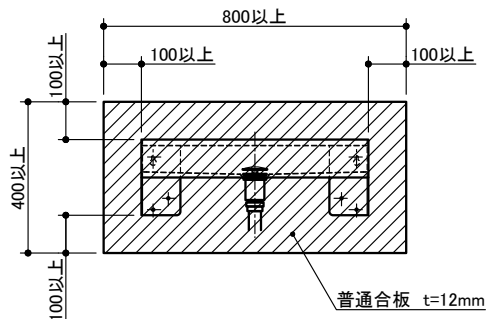

壁取付け位置

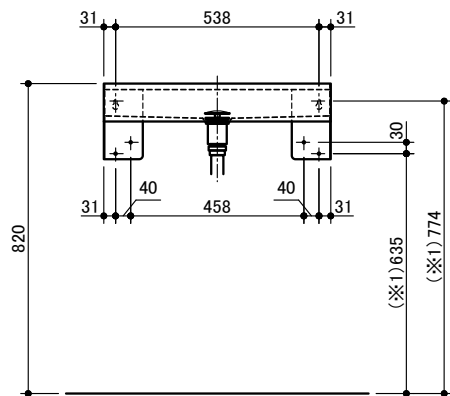

※1 ボウルの上縁高さを820とした時の参考値です。

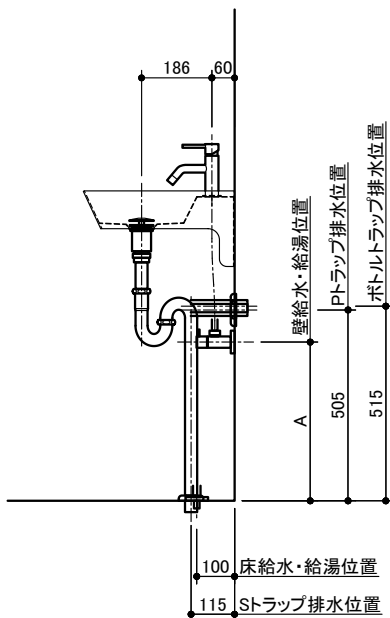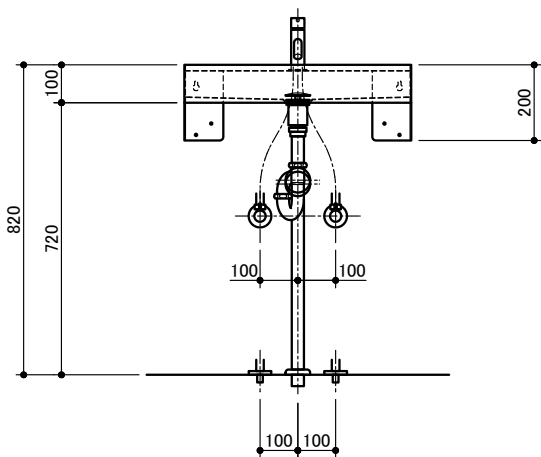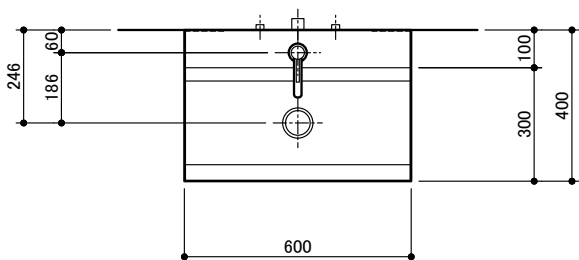

※ A寸法は「洗面ボウル×水栓」適合検索システムを参照してください。
※ 単水栓を使用の場合、フレキチューブ等を別途現場にて手配してください。
(フレキチューブ等長さにより、A寸法は変わります)

	品 番	品 名		品 番	品 名
洗面器	WA33021	インダスター洗面600 ホワイト	止水栓	TA05509	ユーロアングル壁用止水栓 B
	WA33031	インダスター洗面600 ブラック		TA01091	ユーロアングル壁用止水栓 K
排水バルブ + 排水トラップ	WA08221B	排水目皿ショートA734 Bトラップセット		TA04099	アジャスト床用止水栓M 1台入
	WA08221P	排水目皿ショートA734 Pトラップセット		TA04119	アジャスト床用止水栓S 1台入
	WA08221S	排水目皿ショートA734 ストラップセット			
※ 他排水バルブ + 排水トラップに関しては、H.Pを参照してください。					

miratap

図面名称

インダスター洗面600 給排水図

品番

WA33021

縮尺

1 : 20

作成日

2024/02/21

図番

WA33021-02