



セット品番	商品名	セット内容
ANG007	アンゴロ Sセット	水栓、目皿、Sトラップ付　※止水栓別途必要
ANG008	アンゴロ Pセット	水栓、目皿、Pトラップ付　※止水栓別途必要
ANG009	アンゴロ Bセット	水栓、目皿、Bトラップ付　※止水栓別途必要
ANG010	アンゴロ Sセット 水栓なし	目皿、Sトラップ付　※止水栓別途必要
ANG011	アンゴロ Pセット 水栓なし	目皿、Pトラップ付　※止水栓別途必要
ANG012	アンゴロ Bセット 水栓なし	目皿、Bトラップ付　※止水栓別途必要


壁取付け位置

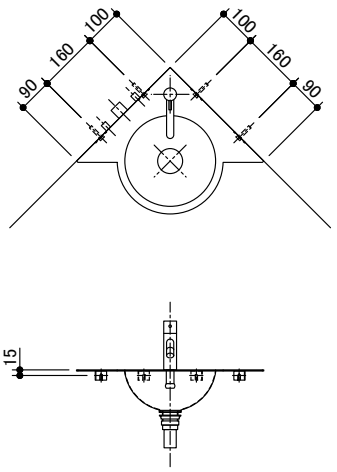

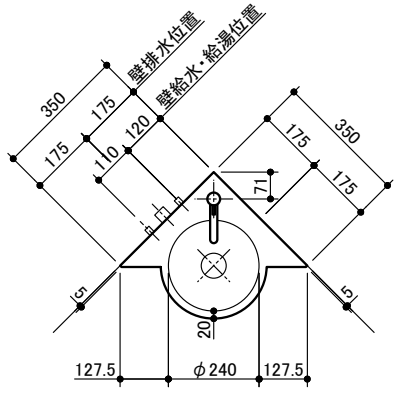

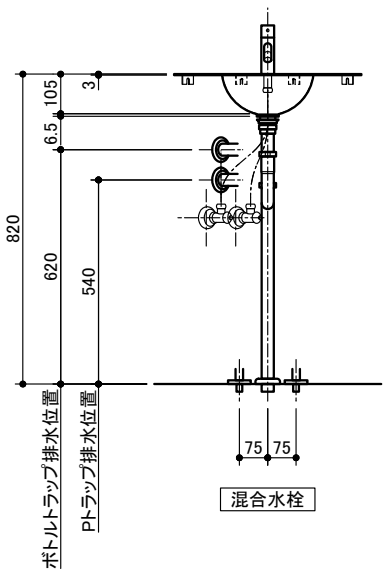

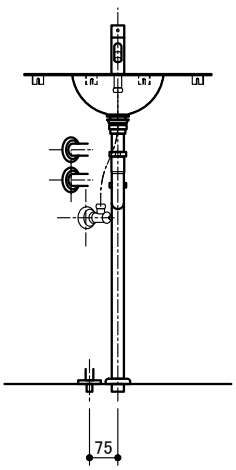

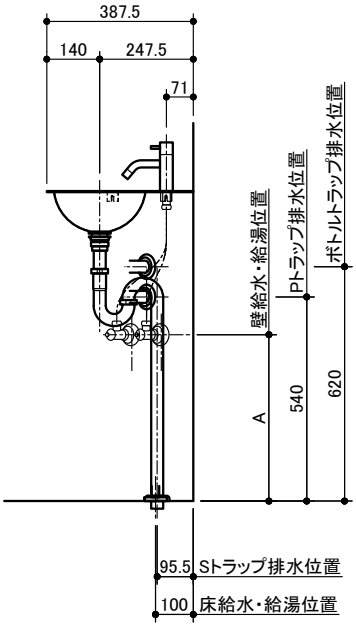

※ A寸法は「洗面ボウル×水栓」適合検索システムを参照してください。
※ 単水栓をご使用の場合、フレキチューブ等を別途現場にて手配してください。
（フレキチューブ等長さによりA寸法は変わります）
※ 壁排水ボトルトラップ（WA00222）は直管部分をカットし、排水高さを調節してください。

	品 番	品 名		品 番	品 名
洗面器	WA14401	アンゴロ	止水栓	TA05509	ユーロアングル壁用止水栓 B
排水バルブ		専用目皿（専用排水目皿が同梱されています。）		TA01091	ユーロアングル壁用止水栓 K
排水トラップ	WA00222	ボトルトラップ シルバー		TA04029	手洗い用壁止水栓ユニット（単水栓用）
	WA00019	Pトラップ		TA04099	アジャスト床用止水栓M 1台入
	WA00231	Sトラップ シルバー		TA04119	アジャスト床用止水栓S 1台入

miratap	図面名称	品番	縮尺	作成日	図番
	アンゴロ　給排水図	ANG007	1：20	2021/02/26	ANG007-04