



天板開口寸法(カウンタートップ仕様)

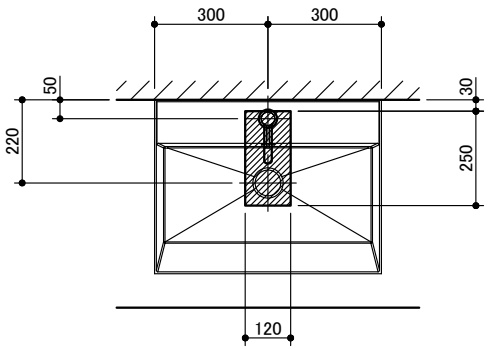


壁取付け位置(壁固定仕様)

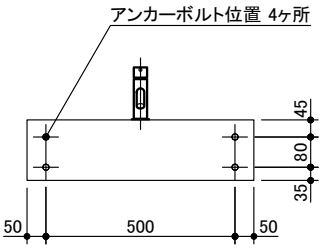

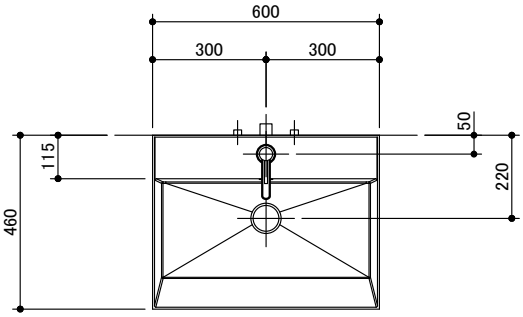

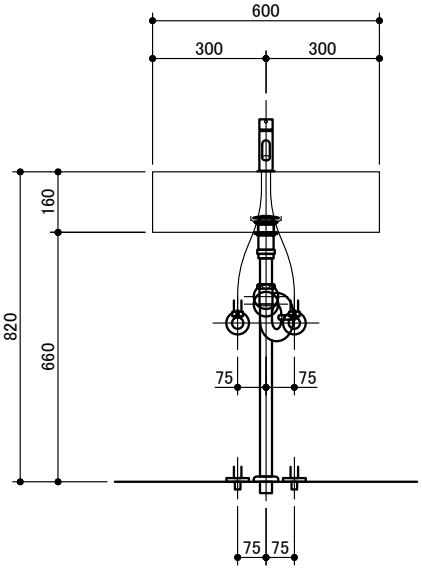

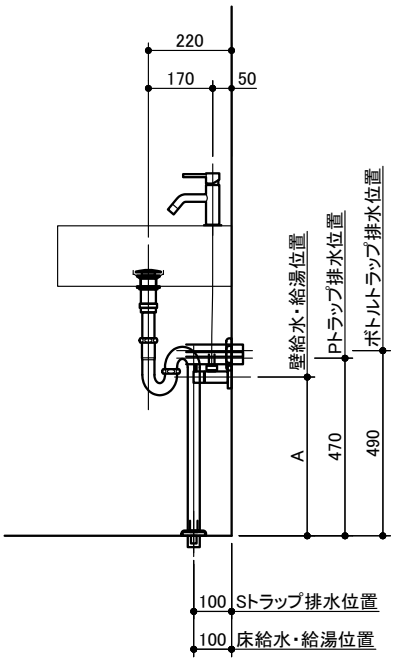

※ A寸法は「洗面ボウル×水栓」適合検索システムを参照してください。
※ 単水栓を使用の場合、フレキチューブ等を別途現場にて手配してください。
(フレキチューブ等長さにより、A寸法は変わります)

	品 番	品 名
洗面器	WA26241S	オルロノフ600 ホワイト
	WA26251S	オルロノフ600 グレー
	WA26261S	オルロノフ600 シャンパン
	WA26271S	オルロノフ600 ブラック
排水バルブ	WA26401	オーバーフローなし排水バルブ ウィズ ハイブリット

	品 番	品 名
排水トラップ	MBAD003	ボトルトラップ
	WA00019	Pトラップ
	MBAD004	Sトラップ
止水栓	TA05509	ユーロアングル壁用止水栓 B
	TA01091	ユーロアングル壁用止水栓 K
	TA04099	アジャスト床用止水栓M 1台入
	TA04119	アジャスト床用止水栓S 1台入

miratap	図面名称	品番	縮尺	作成日	図番
	オルロノフ600 給排水図	WA26241S	1 : 20	2017/09/15	WA26241S-08