

■ 壁固定位置

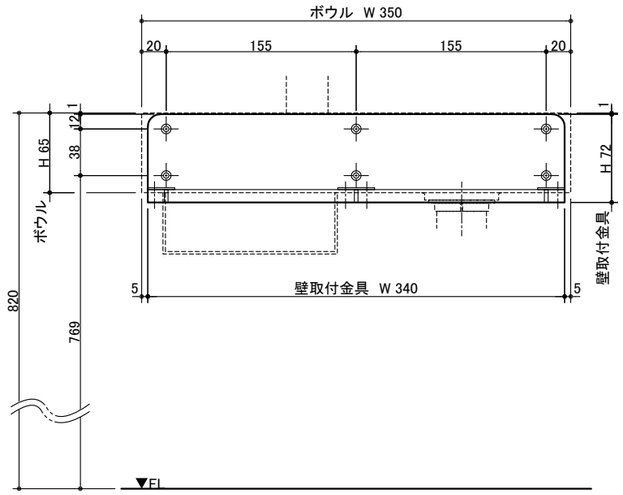


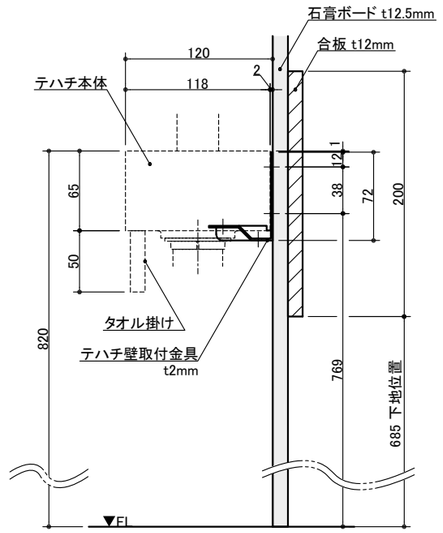


S = 1 : 5


	品 番	品 名
洗面器	WA14111	テハチ シルバー
	WA14121	テハチ ホワイト
	WA14131	テハチ ブラック
排水バルブ		専用目皿（専用排水目皿が同梱されています。）
排水トラップ	WA00019	Pトラップ
	WA00231	Sトラップ900SE
止水栓	TA05509	ユーロアングル壁用止水栓 B
	TA01091	ユーロアングル壁用止水栓 K
	TA04029	手洗い用壁止水栓ユニット
	TA04209	手洗い用床止水栓ユニット
	TA04099	アジャスト床用止水栓M 1台入
	TA04119	アジャスト床用止水栓S 1台入


※ A寸法は「洗面ボウル×水栓」適合検索システムを参照してください。
※ 単水栓を使用の場合、フレキチューブ等を別途現場にて手配してください。
（フレキチューブ等長さにより、A寸法は変わります）

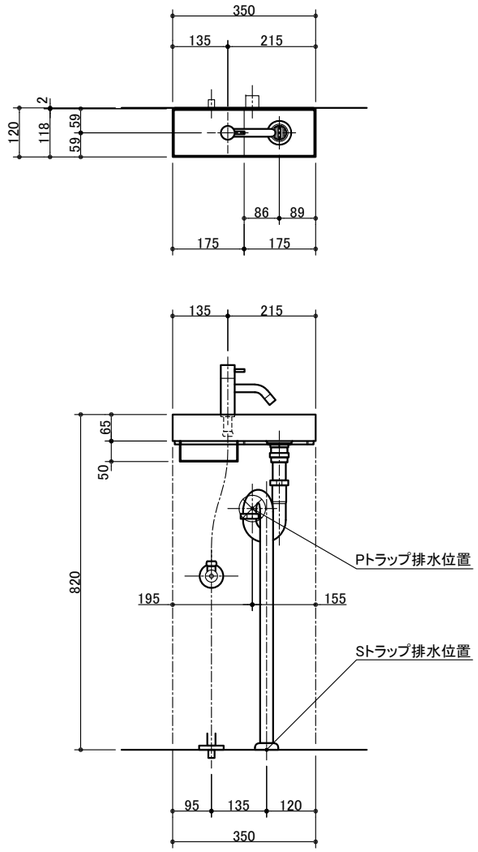

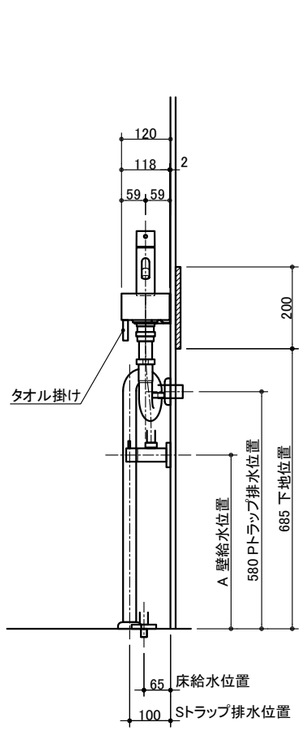

左水栓

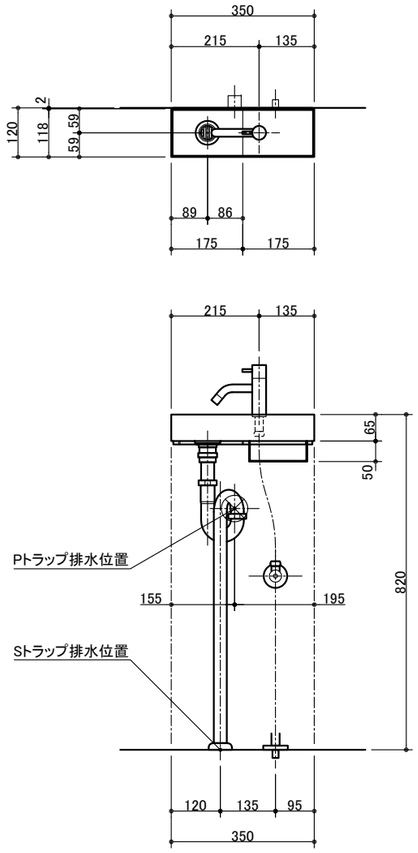

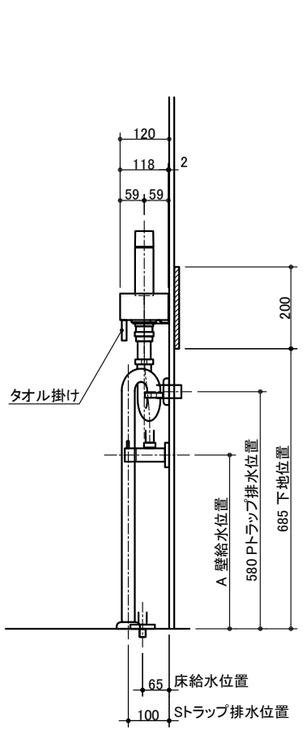

右水栓

miratap	図面名称 テハチ 壁付け（(L/R） 給排水図	品番 WA14111	縮尺 1 : 15	作成日 2022/04/14	図番 WA14111_kabe-03