
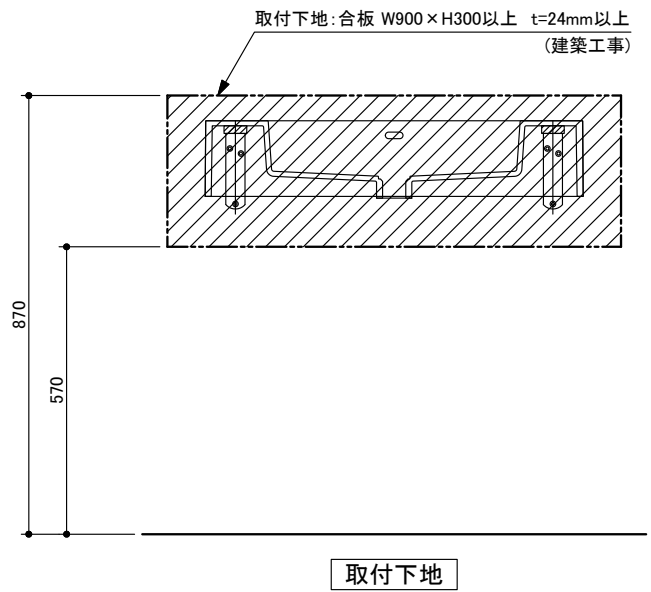
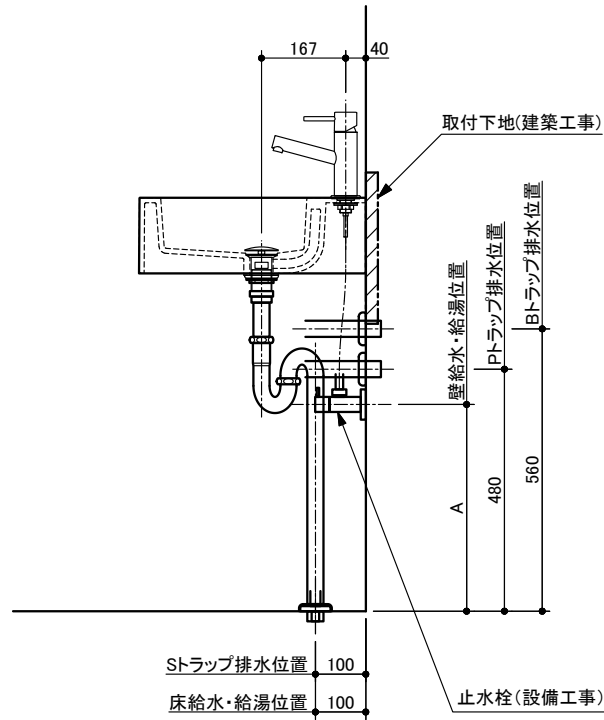
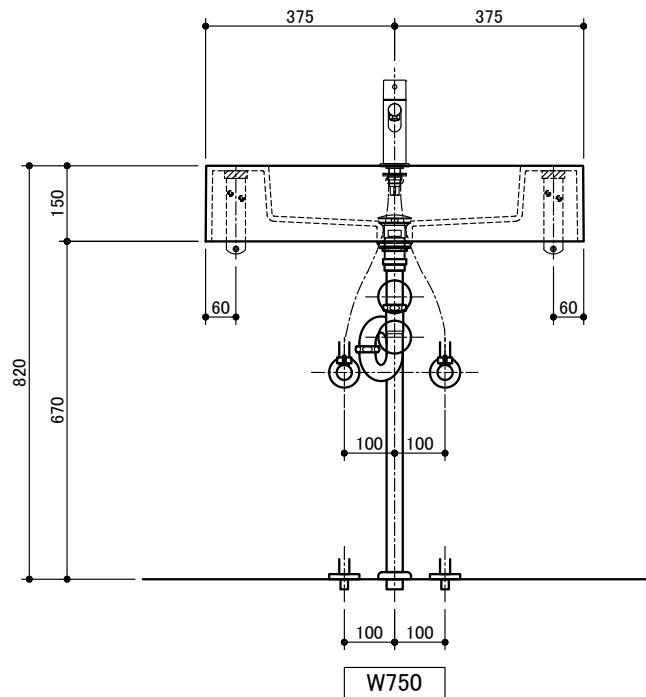
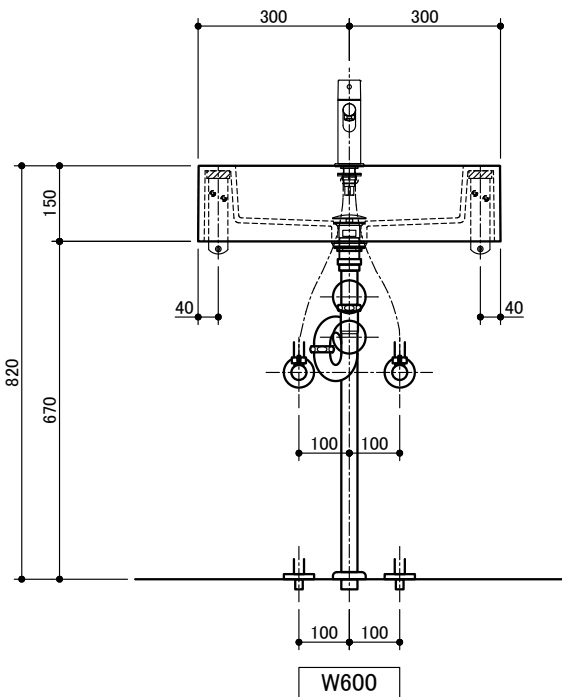
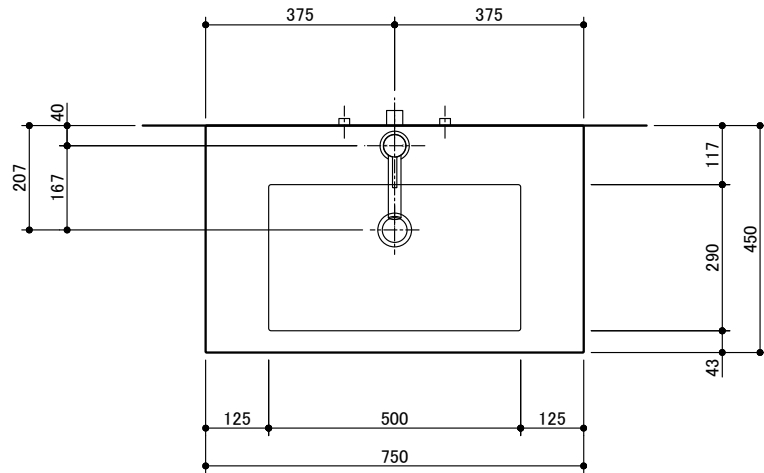


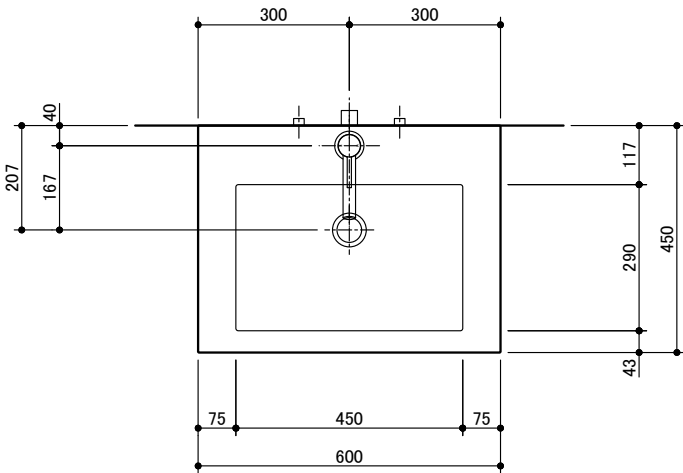

- ※ 本体設備配管は、設置前に行ってください。
- ※ ブラケットの取付下地は、十分な強度を持つ厚み24mm以上の合板または桧木（縦胴縁）60mm×100mm以上にてお願いします。
- ※ 壁面に本体取付ブラケットを固定致しますので、壁面内部配管、配線等には十分ご注意ください。
- ※ 製品の外形寸法は概略表記しております。
- ※ 水栓により給水・給湯の位置が変わります。
- ※ A寸法は洗面ボウル オプションリストを参照して下さい。
- ※ 単水栓を使用の場合、フレキチューブ等を別途、現場にて手配して下さい。（フレキチューブ等長さによりA寸法は変わります）
- ※ 水栓・止水栓は付属しておりません。
- ※ 排水目皿はオーバーフロー対応、ヘアーキャッチャー付。
- ※ 壁排水Bトラップ/Pトラップは直管部分をカットし、排水高さを調節して下さい。
- ※ 他排水バルブ + 排水トラップに関しては、H.Pを参照してください。

miratap

図面名称
レタンゴロ洗面 設備図面

品番
RET60/75_

縮尺
1 : 15

作成日
2017/10/23

図番
RET60/75_-07