


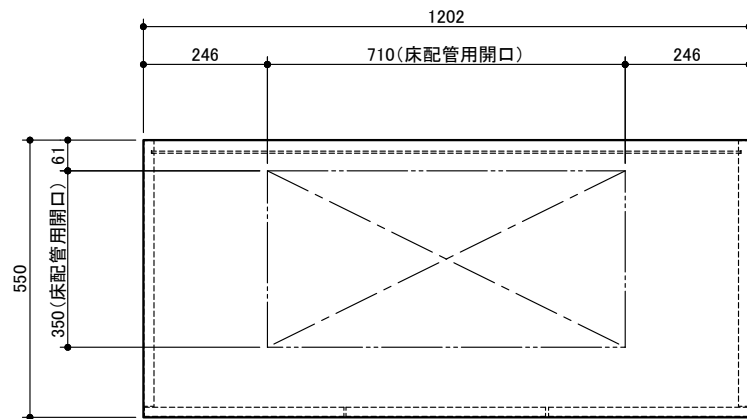


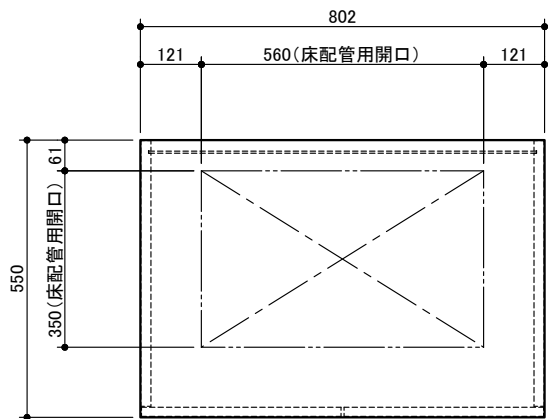



※ 製品の外形寸法は概略表記しております。
※ 設備配管は洗面設置前に行ってください。
※ 取付下地は取付位置を中心に幅100mm以上、厚み12mm以上の充分な強度を持つ合板をお願いします。

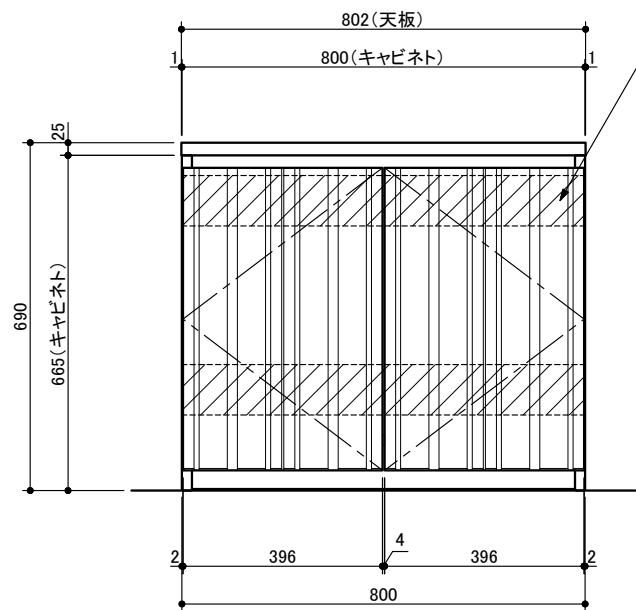

幅	W800
品番	KC0008

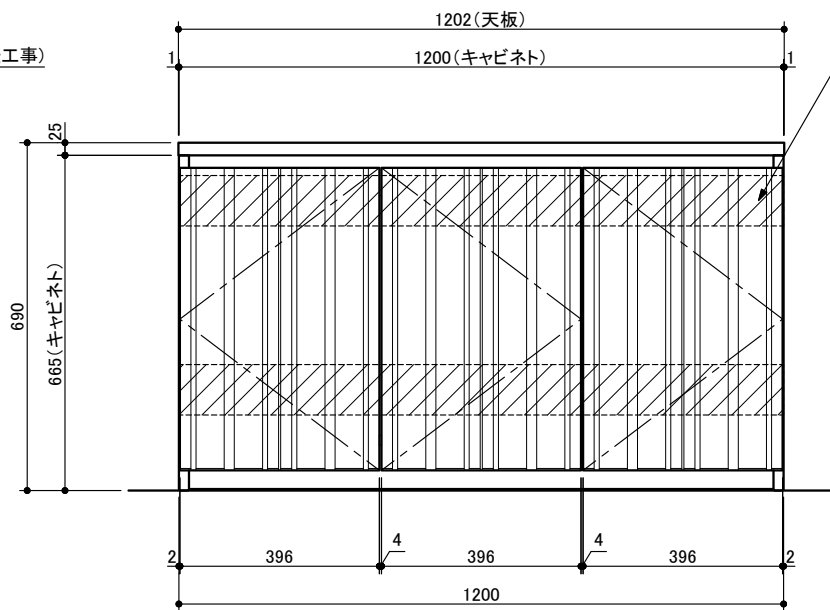

幅	W1200
品番	KC0009

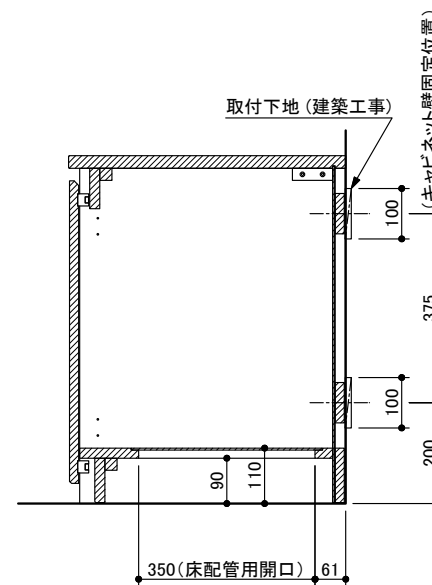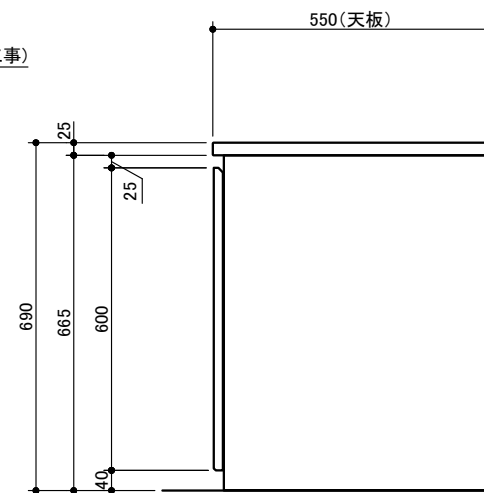

miratap

図面名称
カリモク洗面 W800/W1200 ピュアオーク

品番
KC0008

縮尺
1 : 15

作成日
2020/01/17

図番
KC0008-02