

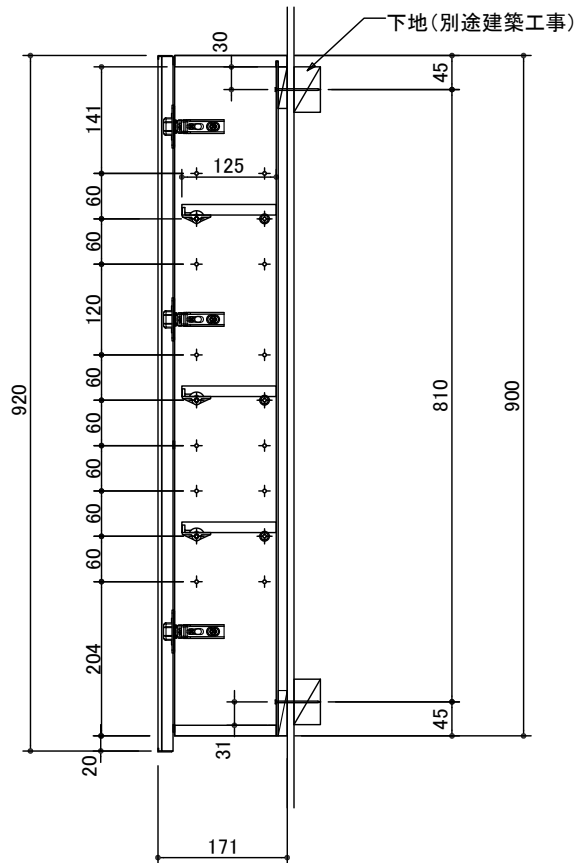
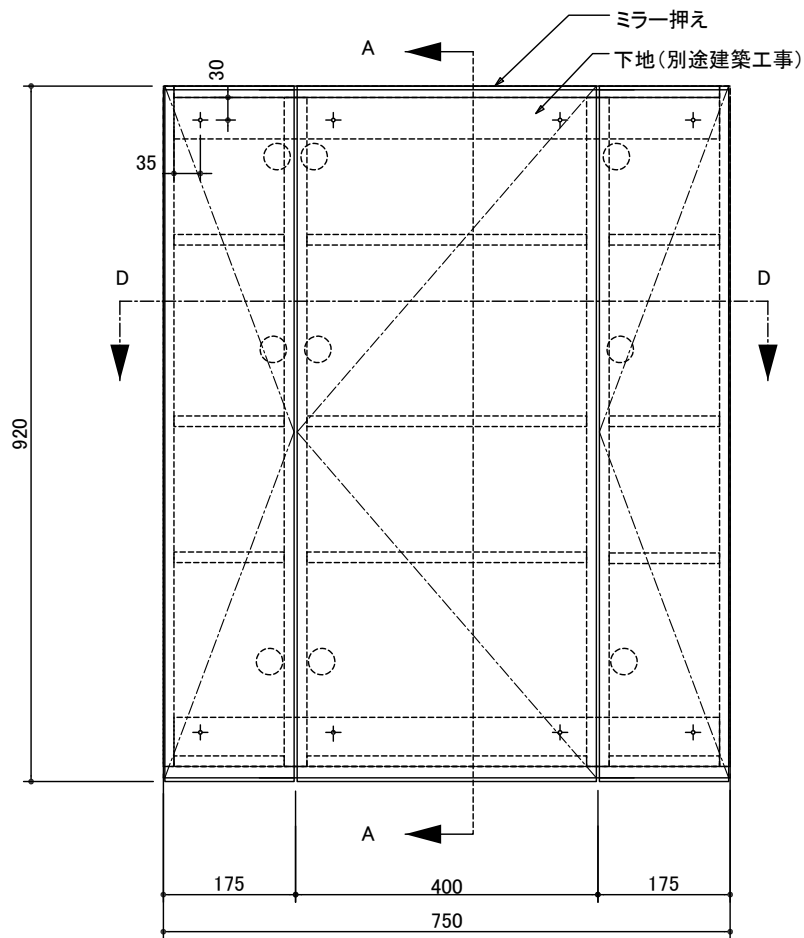


D 断面図

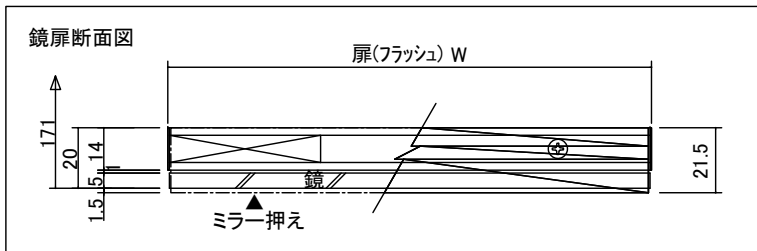

A 断面図

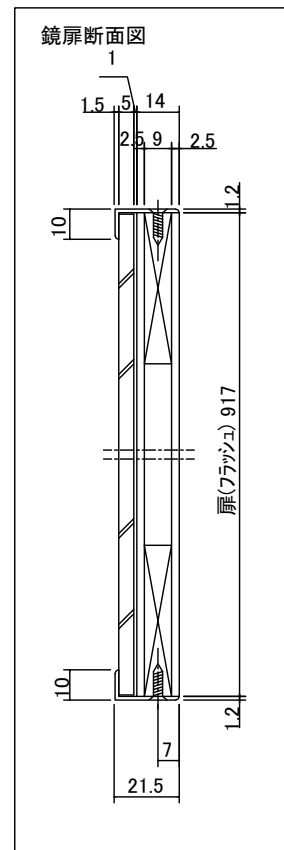

名 称	板 厚	仕 様
・側板 ・地板	t14	外面：ポリMDF[#5414] t2.5 芯材：PB t9 内面：カラーMDF[KR-WH] t2.5 木口：[TA4601]
・中仕切	t30	本体：両面化粧PB[KR-WH] t30 木口：[TA4601]
・天板 ・可動棚	t15	本体：両面化粧PB[KR-WH] t15 木口：[TA4601]
・背板	t14.5	背板：カラーMDF[KR-WH] t2.5 補強棧：PB t12 木口：[TA4601]
・鏡扉 ※フラッシュ	t14	表面：ポリMDF[#5414] t2.5 芯材：PB t9 内面：カラーMDF[KR-WH] t2.5 木口：[TA4601]

名 称	仕 様
鏡	木口防湿処理鏡 t5
スライド丁番	全カプセ／キャッチ付 (ハーフェレ)
座金	十字座 H=6 (ハーフェレ)
棚ダボ	差込みダボ SMφ5／Mφ5
ミラーキャビネット取付ビス	A皿 5.0×60 頭白ユニクロ 8本

※ミラーボックスの高さはお客様の使い勝手に応じて調整して下さい。

miratap

図面名称
ステムズミラーボックス W750(三面鏡)

品番
KT03421M

縮尺
1 : 10

作成日
2020/07/24

図番
KT03421M-07