



| | 項 目 | | 色 |
|---|---|---|---|
| 本体 | 扉、面材 | リコータブルシアホワイト両面貼MDF t18<br>ウレタン塗装 | ホワイト |
| | 側・底・棚板 | 低圧メラミン両面貼PB | ホワイト |
| | 背板 | 内側(仕上げ):ポリ合板 t2.5 | ホワイト |
| | 丁番 | ワンタッチスライド丁番 | |
| | 戸当り | クリアバンボン | 透明 |
| 付属品 | ネジ | 木皿ネジ 38mm 8本 | |
| | ワッシャー | ZDC(亜鉛合金) 8個 | |
| | ネジキャップ | 樹脂製 8個 | ホワイト |
| | 差込み棚ダボ | φ5L(樹脂製) 8個 | |
| | 差込み棚ダボ | φ5R(樹脂製) 8個 | |
| | その他 | 取扱説明書 | |

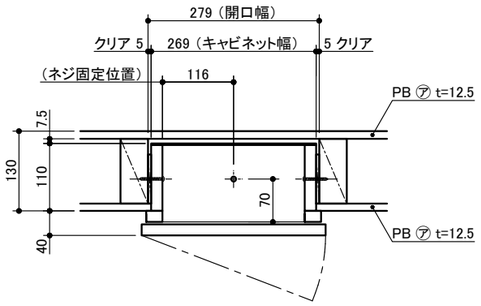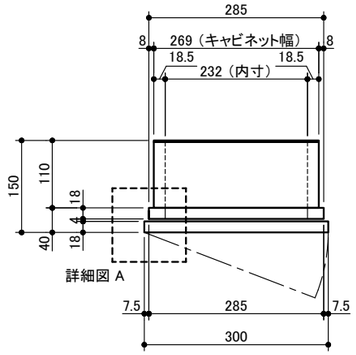


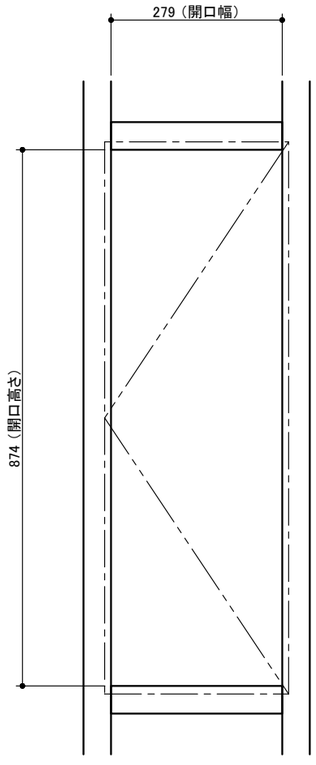



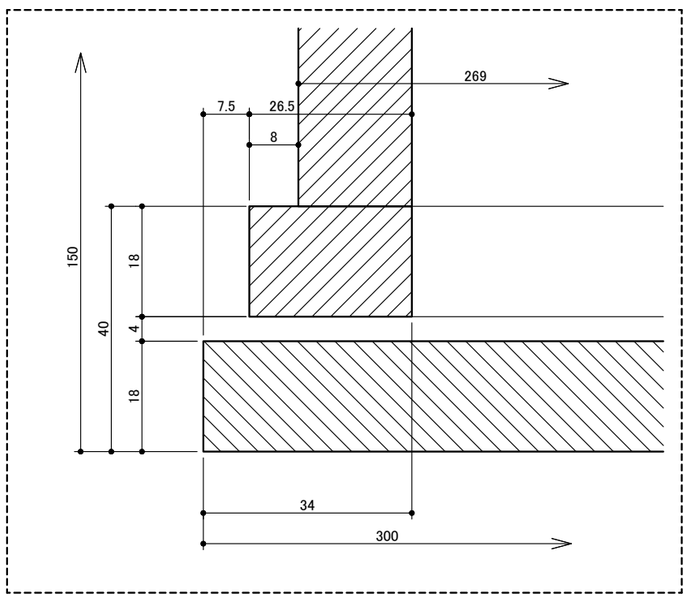


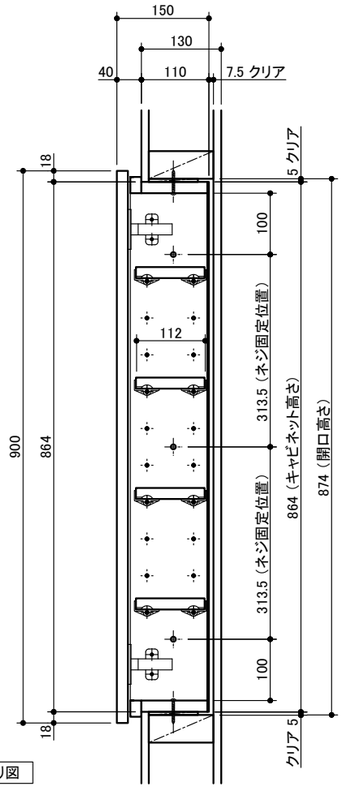

納まり図

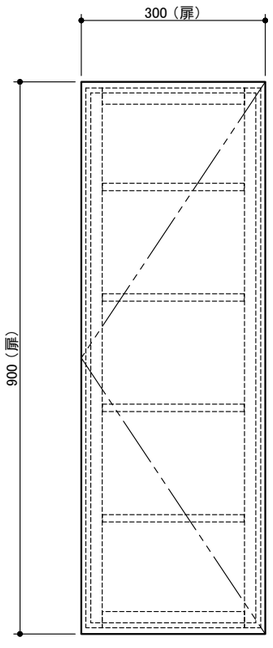

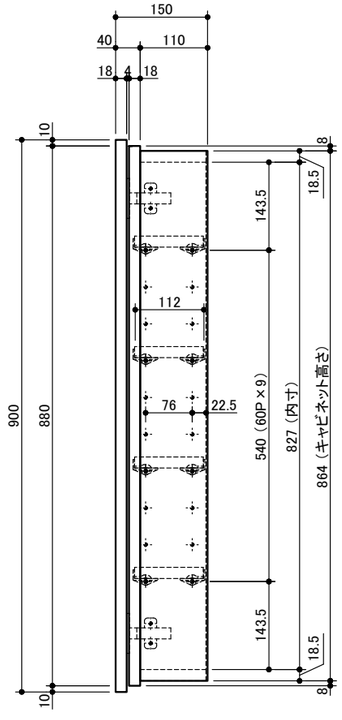
詳細図 A　S = 1:1

| | 図面名称 | 品番 | 縮尺 | 作成日 | 図番 |
|---|---|---|---|---|---|
| miratap | インウォール2　H900 ホワイト | KT04381 | 1 : 10 | 2023/03/31 | KT04381-02 |