
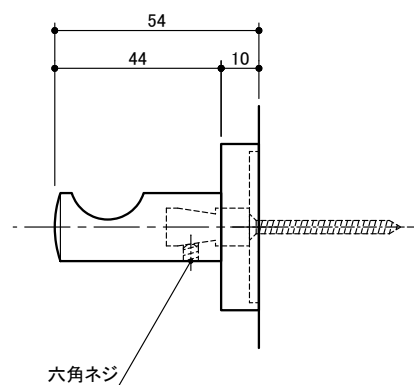
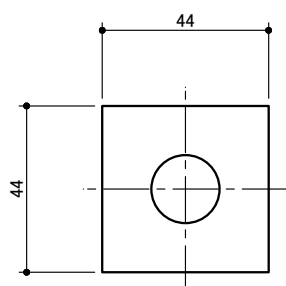


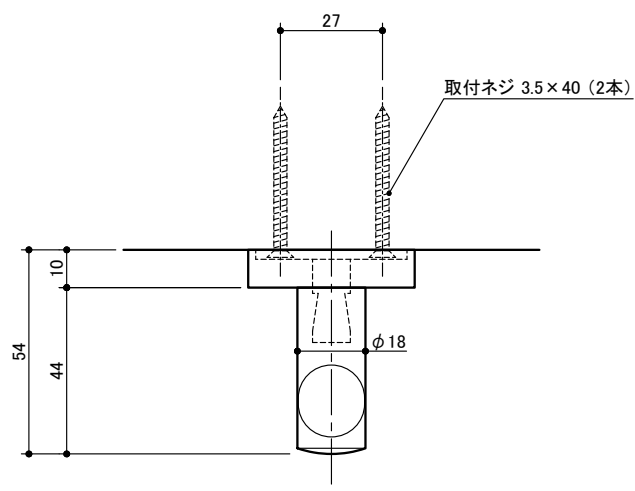

- ※ 取付面には厚さ12mm以上の合板を使用してください。
- ※ 取付面が薄壁の場合は、事前に厚み30mm以上の補強材を設け施工してください。
- ※ 取付面がコンクリート下地の場合は、付属のコンクリート用プラグ、もしくは市販のコンクリート用プラグを使用してください。

miratap

図面名称
ルナ シングルローブフック

品番
BA14011

縮尺
1 : 2

作成日
2017/11/09

図番
BA14011-01