

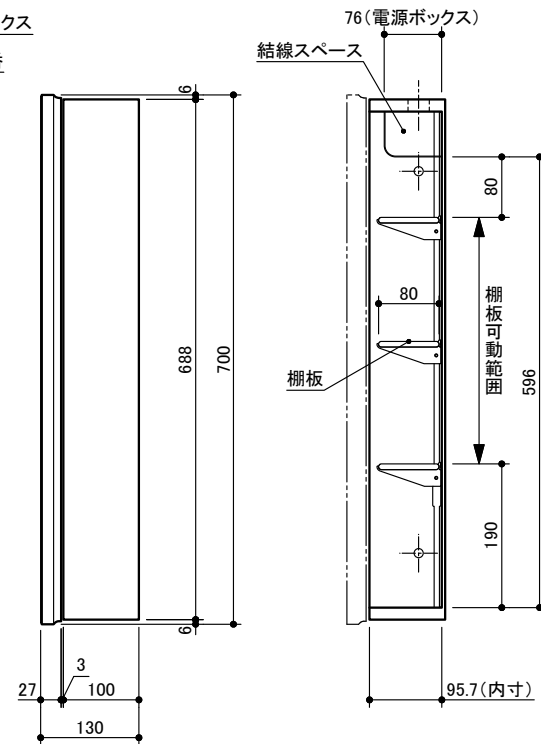
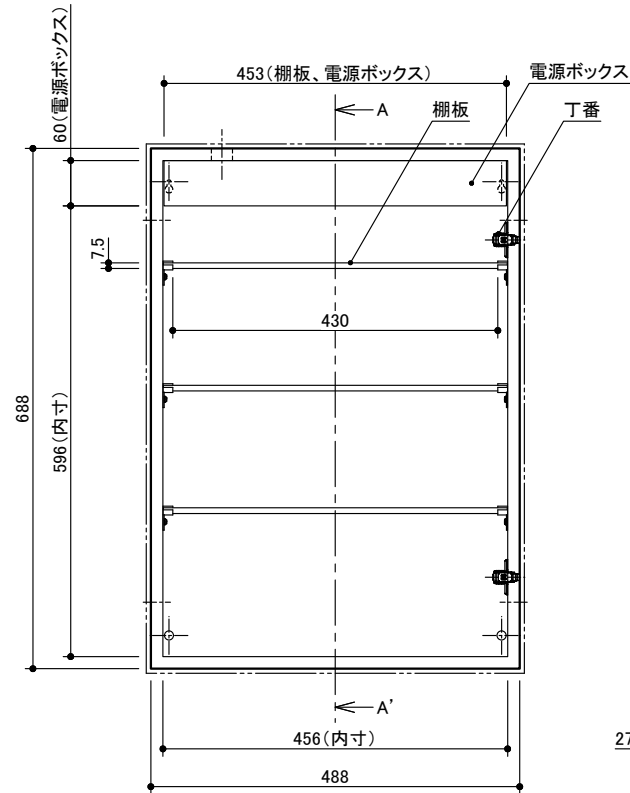
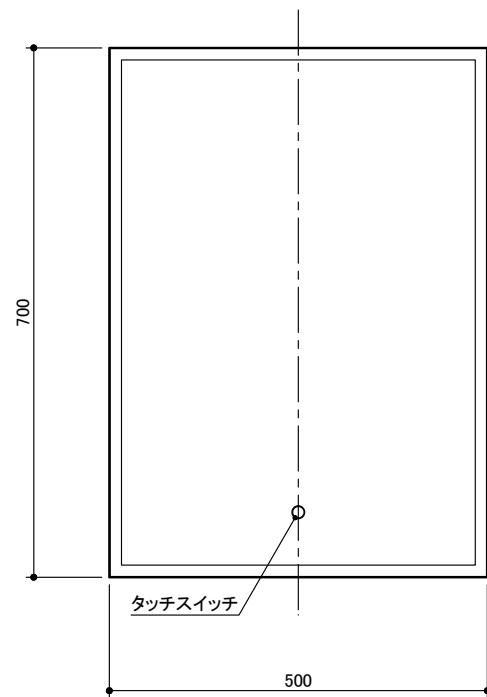
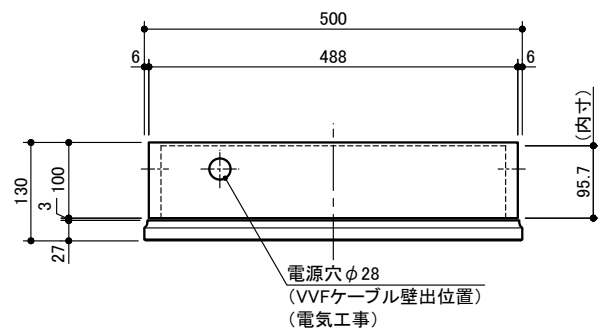



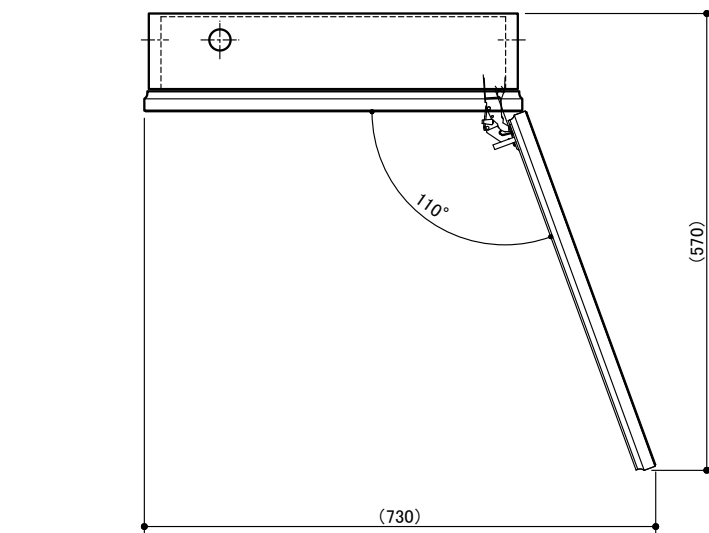


A - A' 断面図

■ 固定ねじ位置

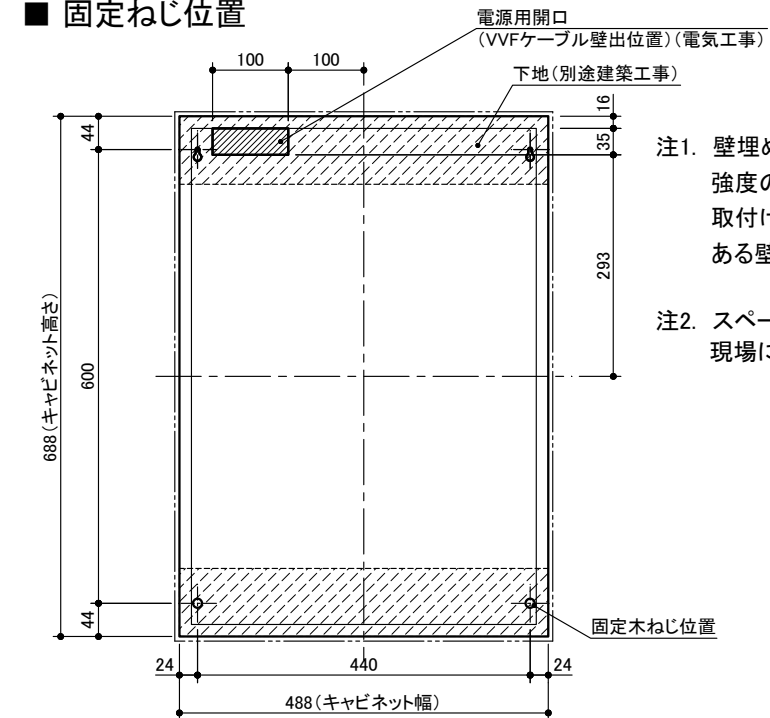

壁付け時

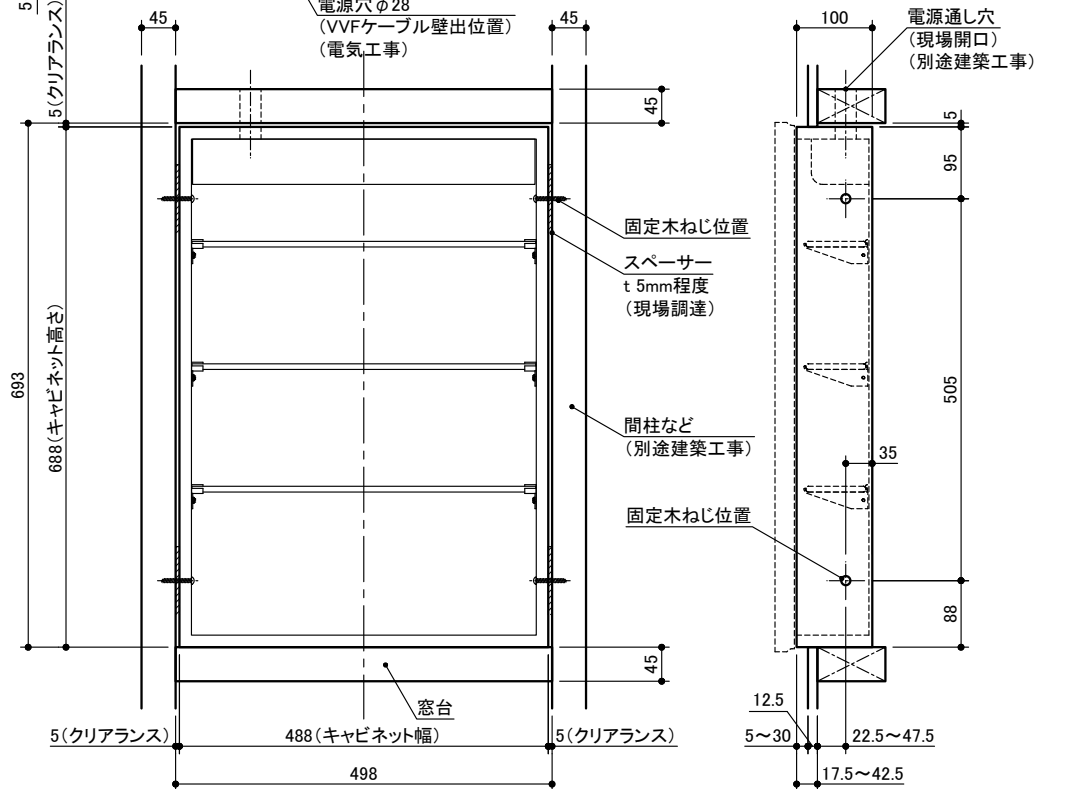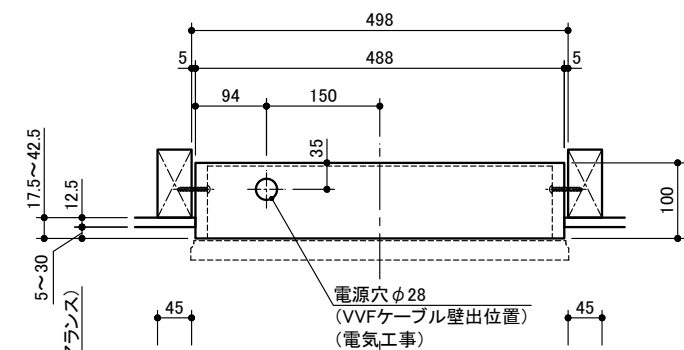

壁埋め込み時

注1. 壁埋め込み時の下地は45mm×90mm以上の強度のある硬い木材を使用の事。(建築工事)
取付けは本体と収納物の荷重に耐える強度のある壁面を選んでください。

注2. スペーサーは同梱されておりません。
現場にてご準備ください。

miratap

図面名称
LEDミラーキャビネット ロイナ(右吊元)

品番
WA32081

縮尺
1 : 10

作成日
2026/03/18

図番
WA32081-00