


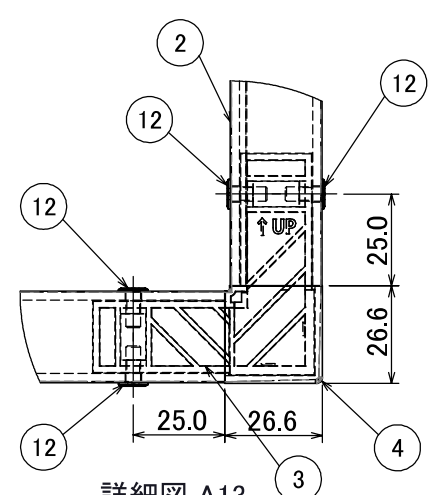
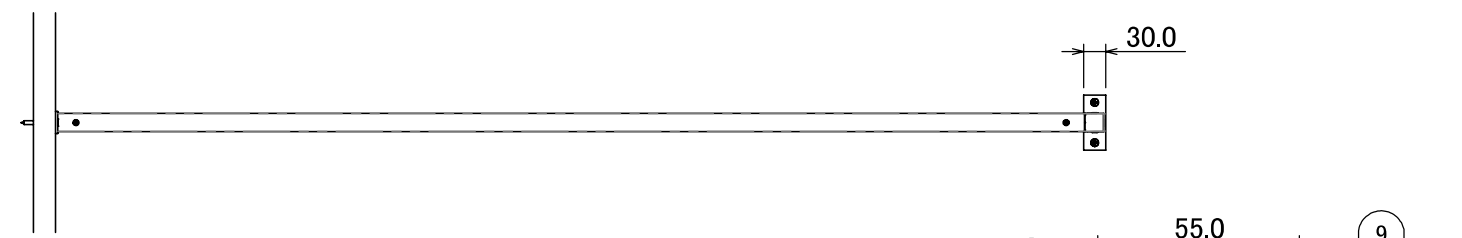
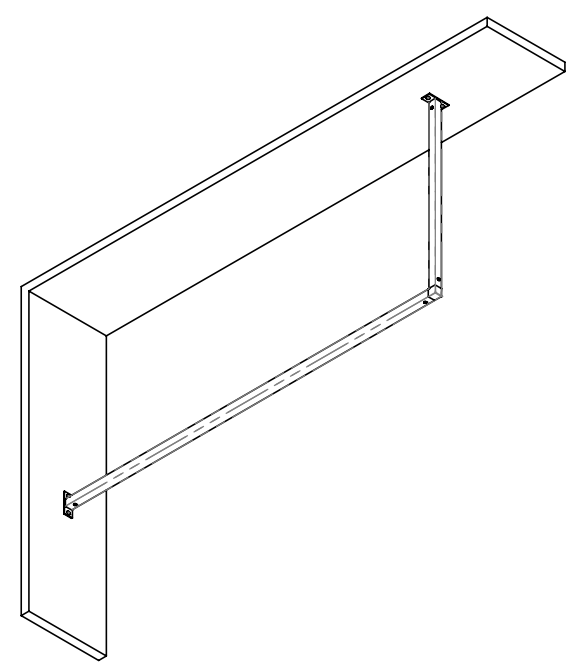


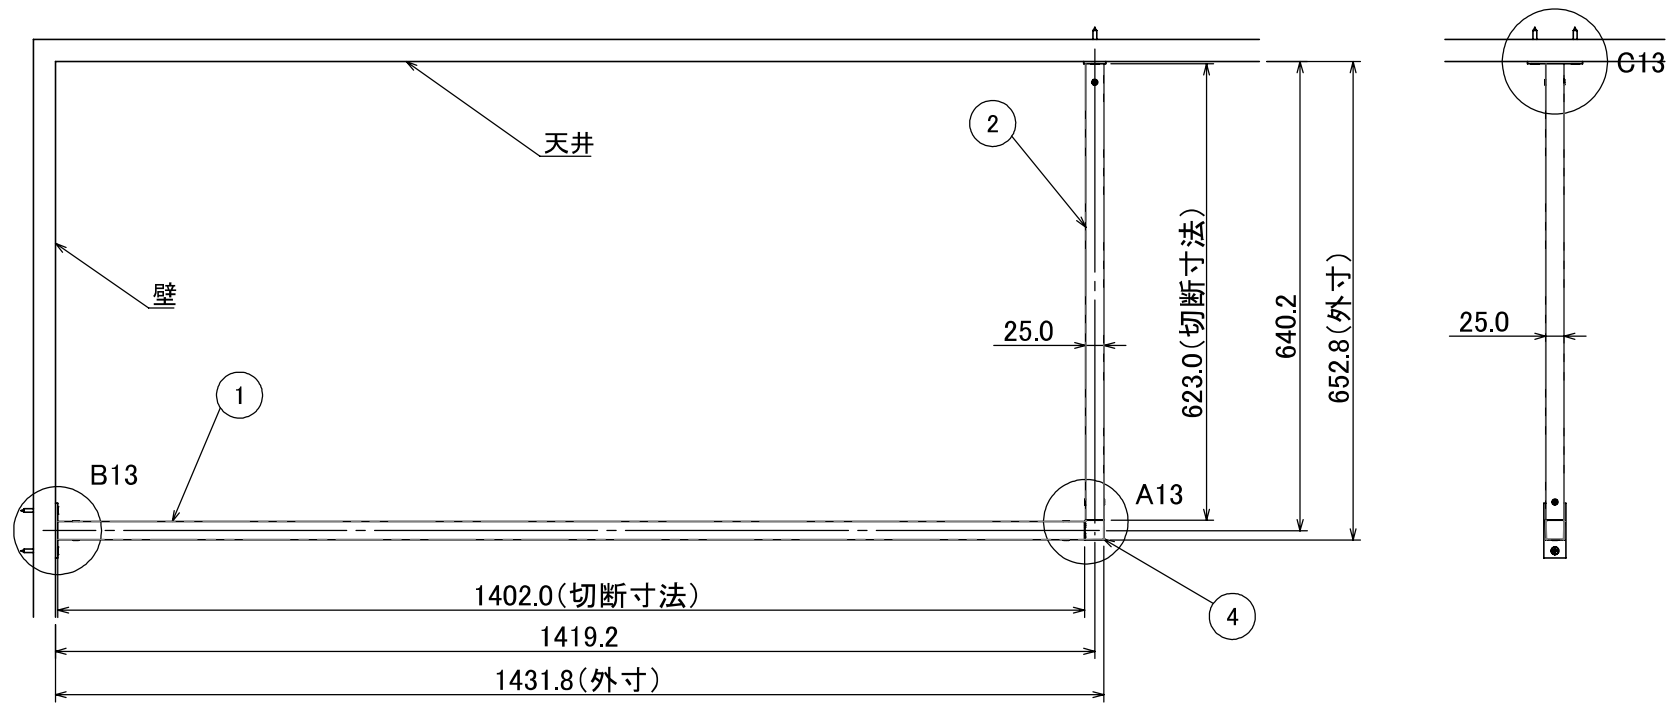

詳細図 A13
スケール 1 : 2

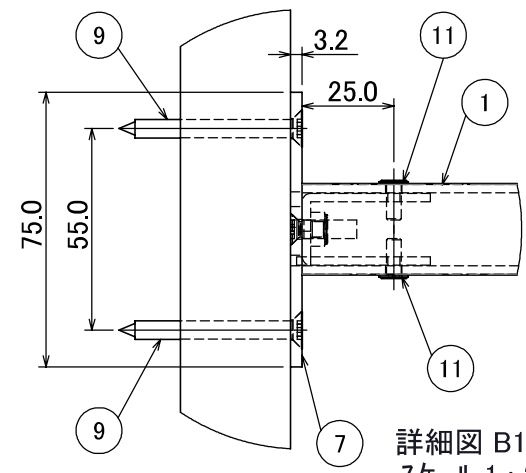

詳細図 B13
スケール 1 : 2

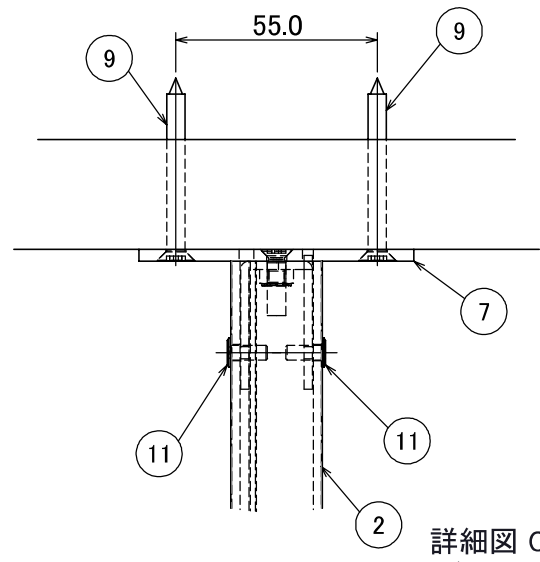

詳細図 C13
スケール 1 : 2

部品番号	品名	材料	個数
1	アルミパイプ 横用	6063-T5	1
2	アルミパイプ 縦用-S	6063-T5	1
3	L字ジョイント	ASA	1
4	L字ジョイントカバー	ASA	1
7	ブラケット	SPHC	2
9	Φ5×50皿タッピングねじ	SUSXM7	4
11	M4×10極低頭小ねじ	SUSXM7	4
12	Φ4×12極低頭タッピングねじ	SUSXM7	4

2021/03/31 L字図面を追加	機種名	天井付け物干しkacu	尺度	1:10	 森田アルミ工業(株)
	図名	L型S施工図	日付	2022/05/24	
			図番	7	