※ 本体設備配管はガーデンシンク設置前に行ってください。
※ 製品の外形寸法は概略表記しております。
※ 水栓により給水位置が変わる場合がございます。
※ フレキ管、止水栓等は現場にて別途ご用意お願い致します。

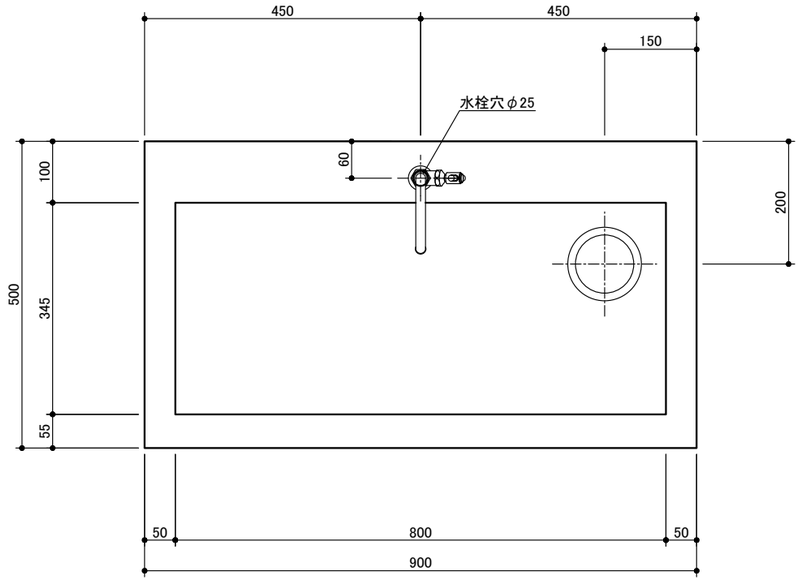

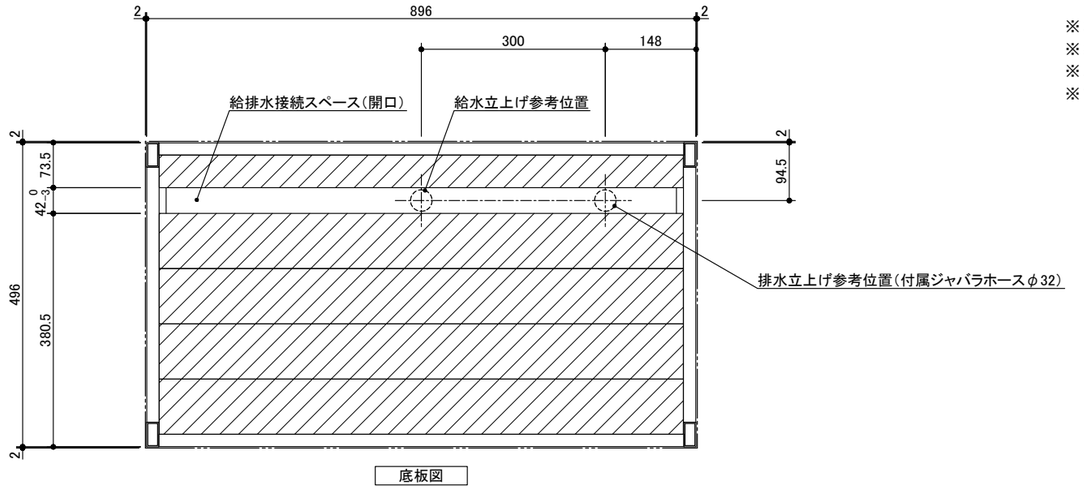

底板図

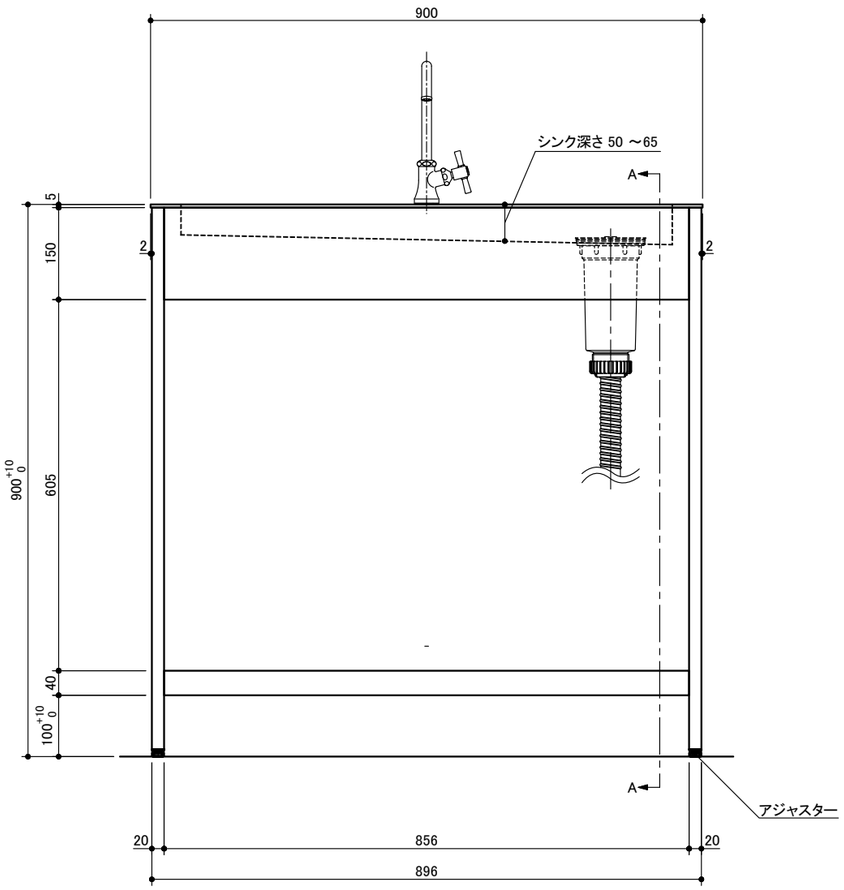

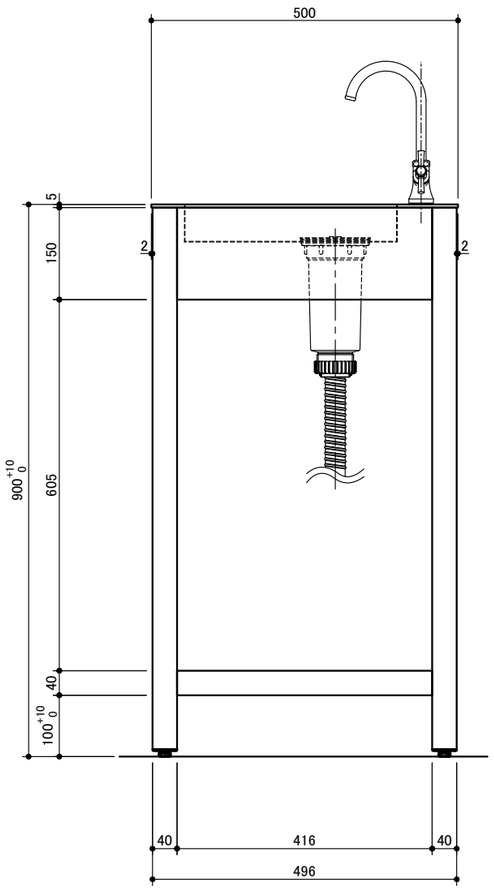

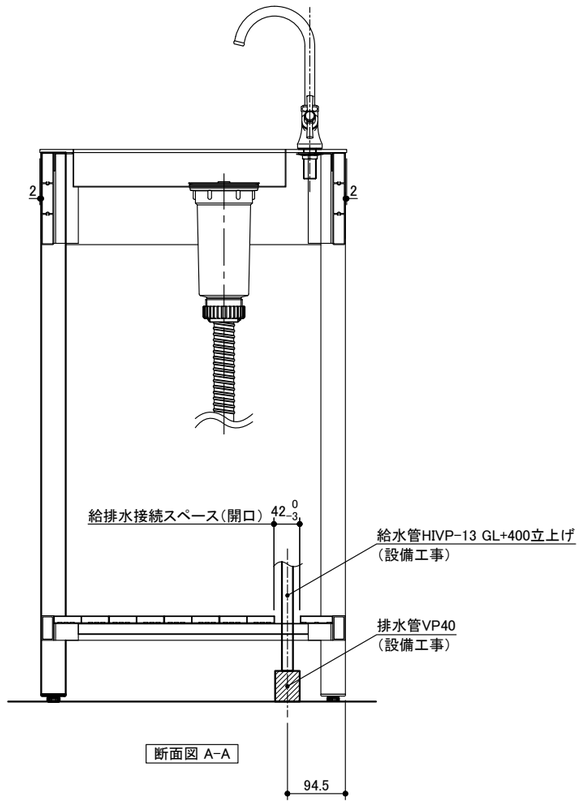

断面図 A-A

miratap	図面名称	品番	縮尺	作成日	図番
	ペンディーノ オープンタイプ　マットブラック	EX17119	1 : 10	2023/03/24	EX17119-03